

VOZOSZÓOÁOÚVCE/ ÛVÓE


Table with 3 rows containing client information: 1. Client name and C.N.P.J. (04.087.783/0001-43); 2. Architect name (KIM GISELE DE SOUZA TOSINI COSTA) and CAU/CPF numbers; 3. Empty row for additional details.

Table titled 'DADOS DO LOTE' with 7 rows: 4. Empty row; 5. ZIP code; 6. FGH I I E G I; 7. TESTADA (13,00) and P T O U A U O O S (s/n).

Table titled 'OZOUÁOZÓOÁOÚVCE ¶U' with 18 rows: 9-12. PORTES (10, 10, 100, 00, 01); 13-17. OUTROS USOS, ELEVADORES, BLOCOS, PAVIMENTOS, PAV. TIPO; 18-21. SUBSOLO, OUVAN UOUAG D, ALTURA (5,70), 7UOZOUOUUT OUA G D; 22-24. ESTAC. COB. (m2), ESTAC. DESCOBERTO (m2), UOOUCE ¶UÁOUE (m2); 25-27. 7UOZOUOUUT UOU, OUVAN OUT UOUAG D, UOOUCE ¶UÁOUE (m2); 28. UOUOXCE (OU).

UÚÁOÓMUÁDUVCEUÁOÚV¶UÁUÚVU ÒT ÁUÓZCE ¶UÁU ÚOZÁUVAÓDUÁOÚT OZ

Table titled '7UOZOUOUUT OUA G D' with 29 rows listing various dimensions and percentages: 29. 00,00; 30. 89,24; 31. 0,00; 32. 0,00; 33. 89,24; 34. 0,00; 35. 89,24; 36. 0,00; 37. 0,00; 38. 89,24; 39. 0,0001%; 40. 10%; 41. 0,0001; 42. 29,00; 43. 89,05; 44. 109,05; 45. 246,05.

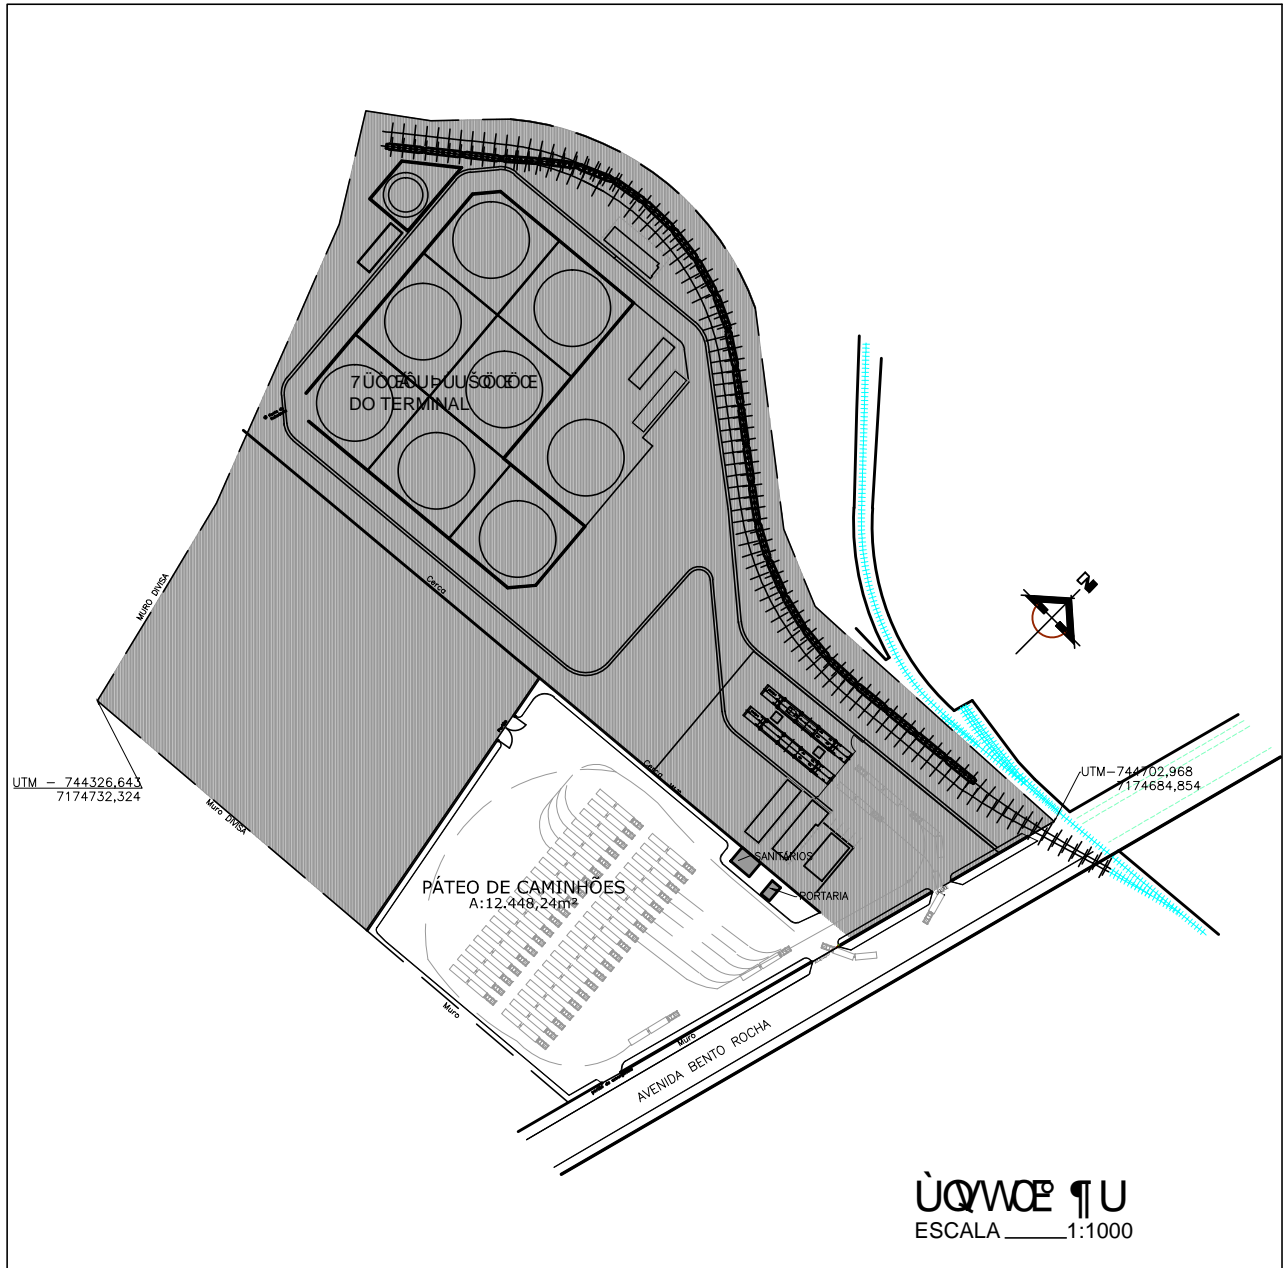


UOUCE ¶U ESCALA 1:1000

Table with 2 columns: PREFEITURA and CONSULTA APROVADA.

Table with 2 columns: UOUÓN7UW and DIRETOR.

Table with 2 columns: OBRA (PROJETO ARQUITETÔNICO DE PÁTIO DE CAMINHÕES...) and PRANCHA (01/04).

Table with 2 columns: Client information and Architect information (KIM GISELE DE SOUZA TOSINI COSTA, CAU: 42.831-0 / CPF: 623.493.339-49).

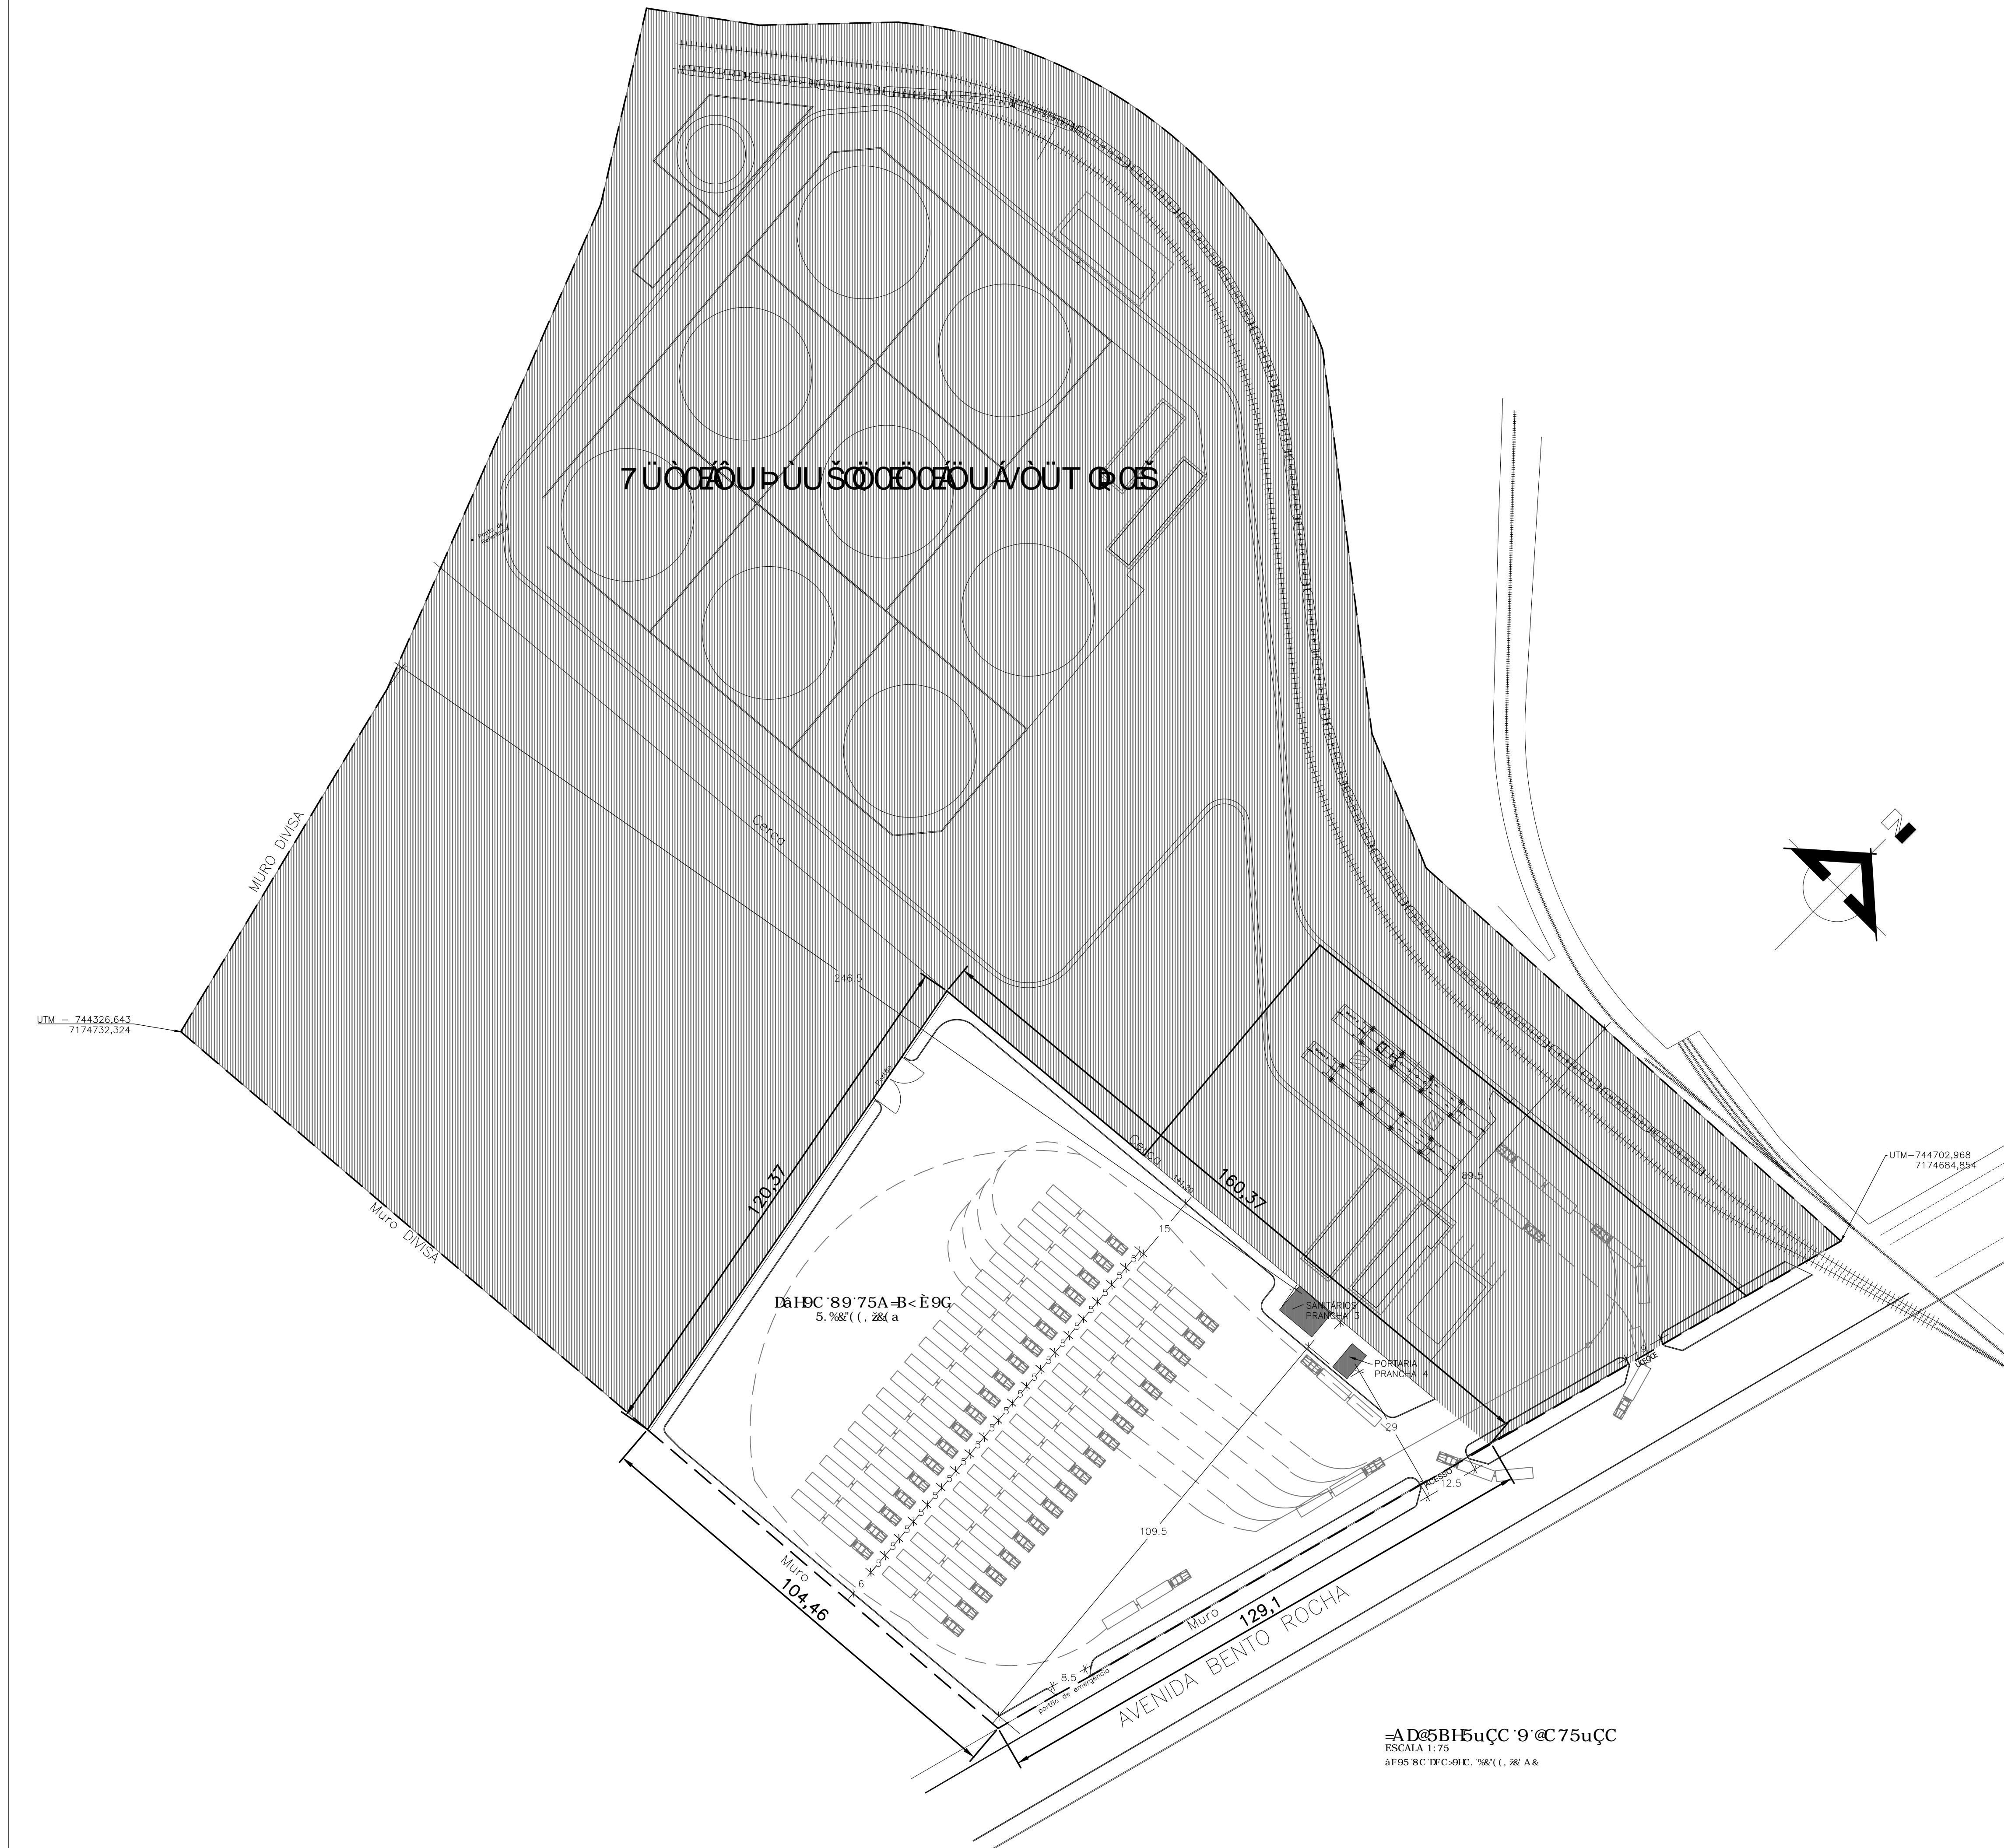

CREA - PR / AEAAL	CONSULTA
PREFEITURA	UOE 00
U0000v7U0w	DIRETOR

Kim Costa
arquiteta & urbanista

Kim Gisele de Souza Tosini Costa
arquiteta & urbanista
CAU - 42.831/01 (antigo ampr) 0246

Rua Profº Cleto, 614 - Sl. 3 - Paranaguá - PR - Brasil
ara.kimcosta@hotmail.com CEP 83203-070
Fone (51) 41 3423262 / 911198522

LOCAL: AV. BENTO ROCHA, S/N - PARANAGUÁ - PR

OBRA: PÁTIO DE CAMINHÕES, PORTARIA E SANITÁRIOS

ASSINATURA: _____

DESENVOLVIDO: KIM COSTA

DESENHO: kc

PRANCHA: 02 /04

ESCALA: INDICADA

UNIDADE: CENTÍMETROS

ARQUIVO: _____

AD5B5uÇÇ '9 @C75uÇÇ
ESCALA 1:75
aF95 8C DFC-8FC: %8'((, 28' A &

Este projeto foi analisado quanto as exigências do ATO 3792 - CREA/CONFEA, estando.

DE ACORDO

28.12.2012

[Handwritten signature]
A.E.A.L.

UTM - 744326,643
7174732,324

UTM - 744702,968
7174684,854

ÁREA CONSOLIDADA DO TERMINAL

PÁTIO DE CAMINHÕES
A: 12.448,24m²

AVENIDA BENTO ROCHA

PREFEITURA MUNICIPAL DE PARANAGUA

Secretaria Municipal de Urbanismo e Gestão Fundiária

REQUERIMENTO Nº 19104/2012

PREFEITURA

REGISTRADO

Art. Do Livro Próprio sob nº 73005
20.12.2012

APROVADO

Em 20 de Dezembro de 2012

SECTOR DE EXPEDIÇÃO
DEPARTAMENTO DE USO DO SOLO
[Handwritten signature]

SECRETÁRIO

Departamento de Uso do Solo
Município de Paranaguá
[Handwritten signature]
Aline Carla de Lima Dias Costa
Secretária Municipal de Urbanismo
e Gestão Fundiária

DIRETOR

[Handwritten signature]
Koiti Claudio Takiguti
Secretário Municipal de Urbanismo
e Gestão Fundiária
Diretor do Departamento de Uso do Solo

OBRA

PROJETO ARQUITETÔNICO DE PÁTIO DE CAMINHÕES
INSTALAÇÃO SANITÁRIAS E PORTARIA PARA TERMINAL
DE PORTUÁRIO - PARANAGUÁ -PR

PROPRIETÁRIO E/OU AUTORIZADO:

RESPONSÁVEL TÉCNICO - PROJETO

Alcool do Paraná Terminal Portuário S.A.
C.N.P.J.: 04.087.783/0001-43

[Handwritten signature]
ARGª KIM GISELE DE SOUZA TOSINI COSTA
CAU: 42.834-0 / CPF: 623.493.339-49

SITUAÇÃO
ESCALA 1:1000

01/04

ANEXO A