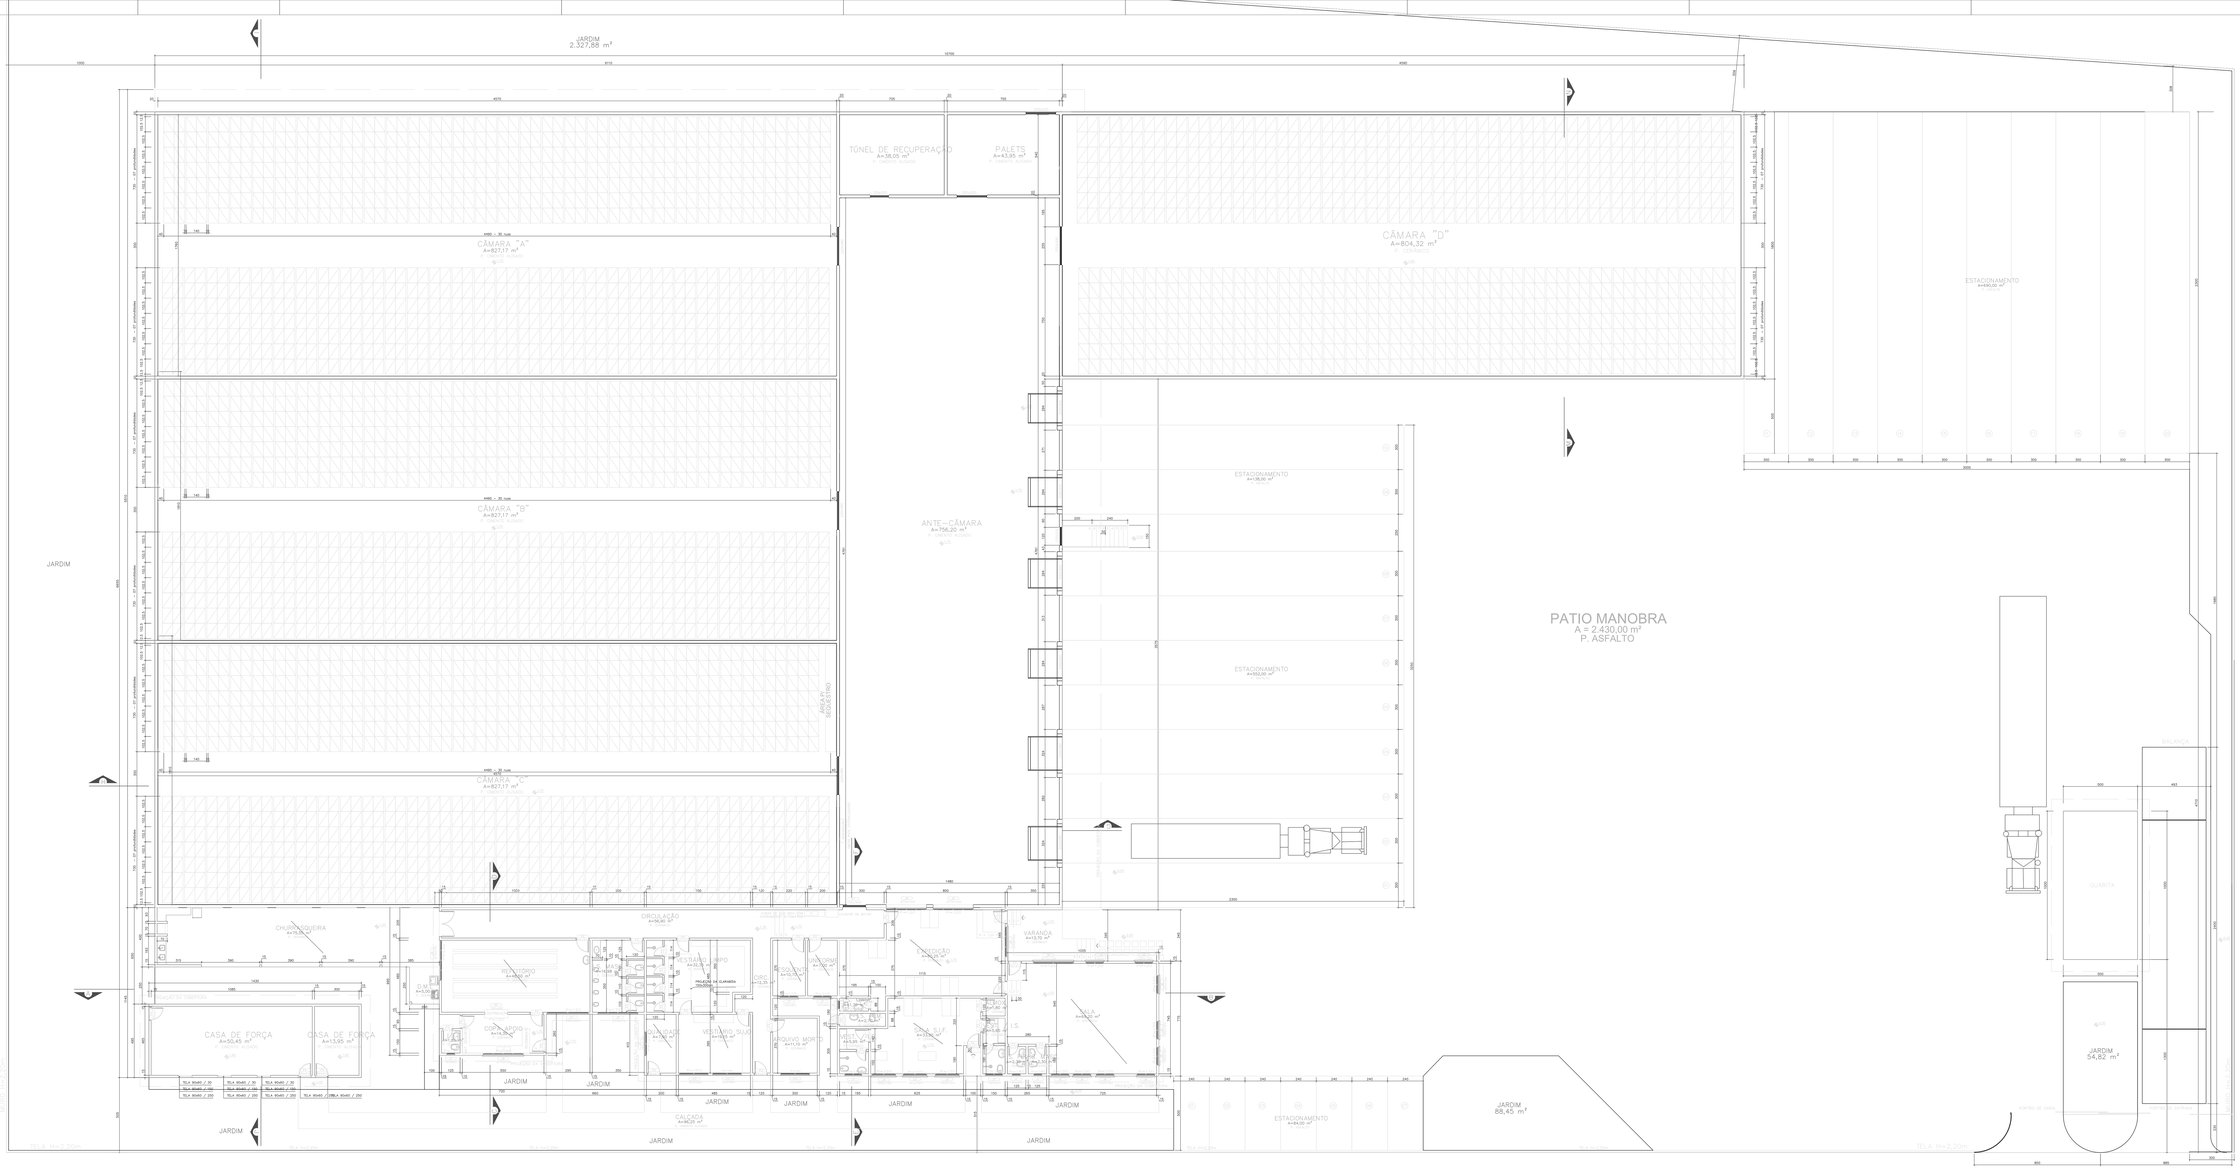

PLANTA PAV. TÉRREO

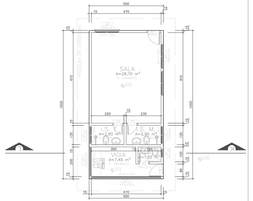
CASA
A=26,70 m²
A=1,40 m²
A=1,40 m²
A=1,40