


PONTO P1 (REFERENCIA LOCALIZAÇÃO)

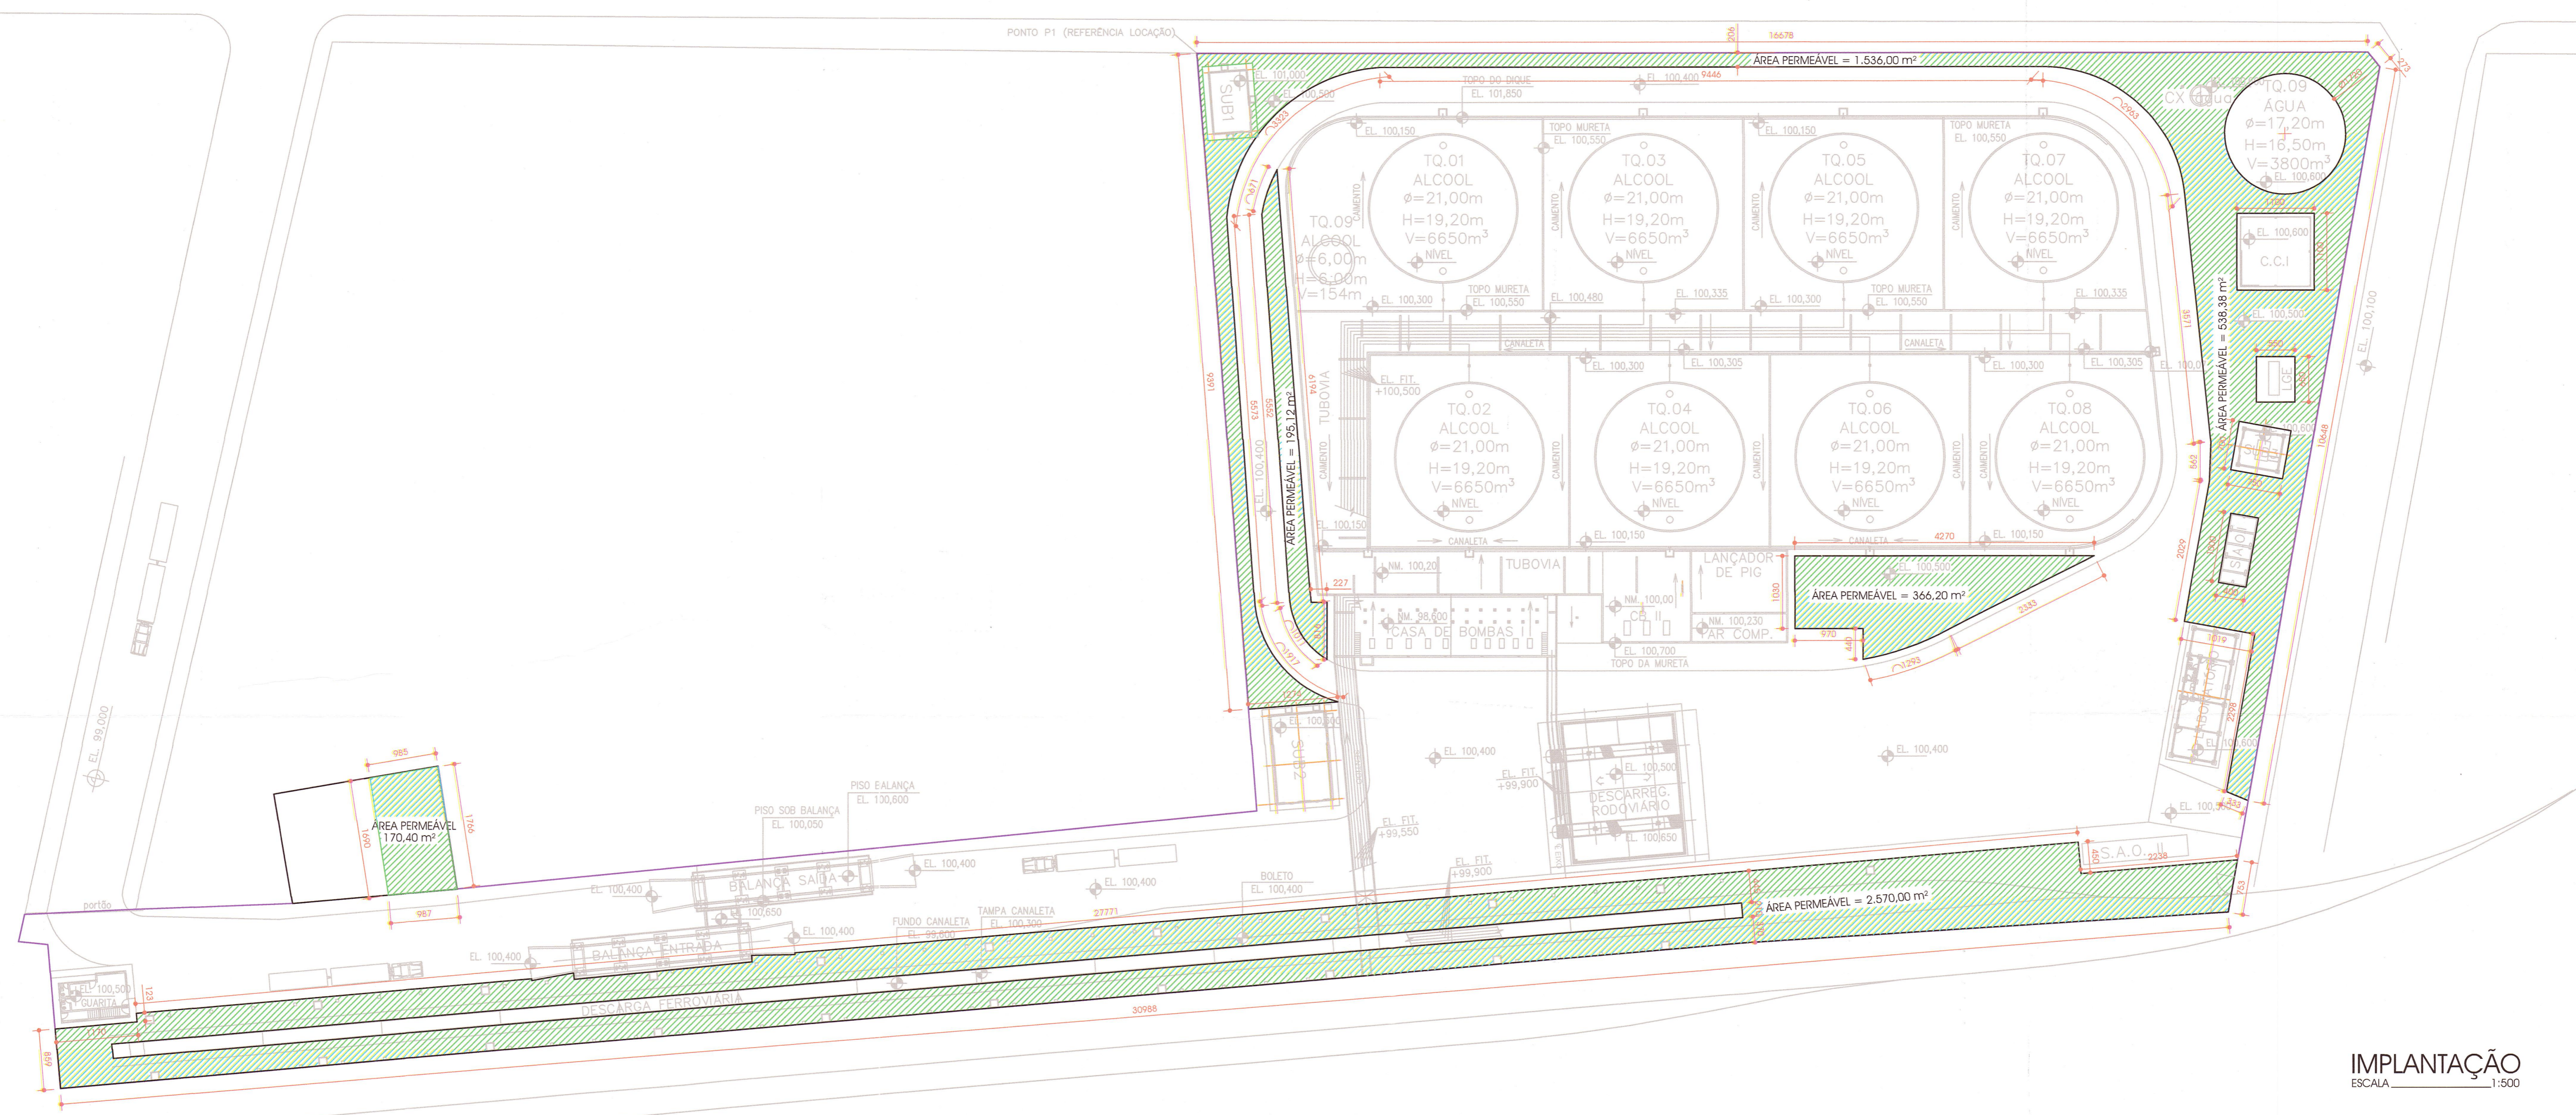

**IMPLANTAÇÃO**  
ESCALA 1:500

OBS.:  
ÁREA DO LOTE = 24.271,00 m²  
ÁREA PERMEÁVEL TOTAL = 5.376,10 m²  
TAXA DE PERMEABILIDADE = 22,15 %

<b>PERMEABILIDADE ARMAZENAGEM</b>									
	PROPRIETÁRIO	CPA ARMAZENS GERAIS LTDA. CNPJ 01.498.058/0001-70							
	RESPONSÁVEL TÉCNICO	VÂNIA P. RODRIGUES FÓES CAU A 11648-3							
	TÍTULO	IMPLANTAÇÃO							
DATA	JULHO / 2015	ESCALA	INDICADA	DESENHO	PERSPECTIVA 4D	ÁREA	5.376,10 m²	FRANQUIA	ÚNICA

**CAU/BR**Conselho de Arquitetura  
e Urbanismo do Brasil**RRT SIMPLES**  
**Nº 000003851687**  
INICIAL  
INDIVIDUAL

Registro de Responsabilidade Técnica - RRT

**1. RESPONSÁVEL TÉCNICO**

Nome: VANIA PESSOA RODRIGUES FOES

Registro Nacional: A11648-3

Título do Profissional: Arquiteto e Urbanista

**2. DADOS DO CONTRATO**

Contratante: CPA Armazens Gerais Ltda

CNPJ: 03.836.990/0002-71

Contrato:

Valor: R\$ 1.800,00

Tipo de Contratante: Pessoa jurídica de direito privado

Celebrado em: 21/07/2015

Data de Início: 24/08/2015

Previsão de término: 31/08/2015

Declaro, sob as penas da Lei, que na(s) atividade(s) registrada(s) neste RRT não se exige a observância das regras de acessibilidade previstas nas normas técnicas de acessibilidade da ABNT, na legislação específica e no Decreto Federal nº 5.296, de 2 de dezembro de 2004.

**3. DADOS DA OBRA/SERVIÇO**

RUA FRANCISCO MACHADO

Nº: 835

Complemento:

Bairro: VILA GUADALUPE

UF: PR CEP: 83221540 Cidade: PARANAGUÁ

Coordenadas Geográficas: Latitude: 0

Longitude: 0

**4. ATIVIDADE TÉCNICA**

Atividade: 1.1.2 - Projeto arquitetônico

Quantidade: 24.271,00

Unidade: m<sup>2</sup>

Após a conclusão das atividades técnicas o profissional deverá proceder a baixa deste RRT

**5. DESCRIÇÃO**

Implantação/estatística/permeabilidade de pátio.

**6. VALOR**

Valor do RRT: R\$ 75,32


Pago em: 24/08/2015


Total Pago: R\$ 75,32

**7. ASSINATURAS**

Declaro serem verdadeiras as informações acima.

\_\_\_\_\_ de \_\_\_\_\_ de \_\_\_\_\_  
Local Dia Mês Ano

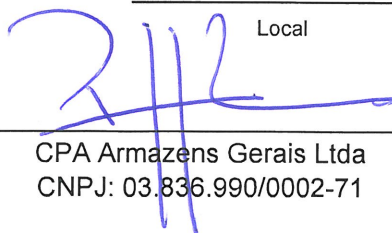  
CPA Armazens Gerais Ltda  
CNPJ: 03.836.990/0002-71

  
VANIA PESSOA RODRIGUES FOES  
CPF: 529.969.649-34