
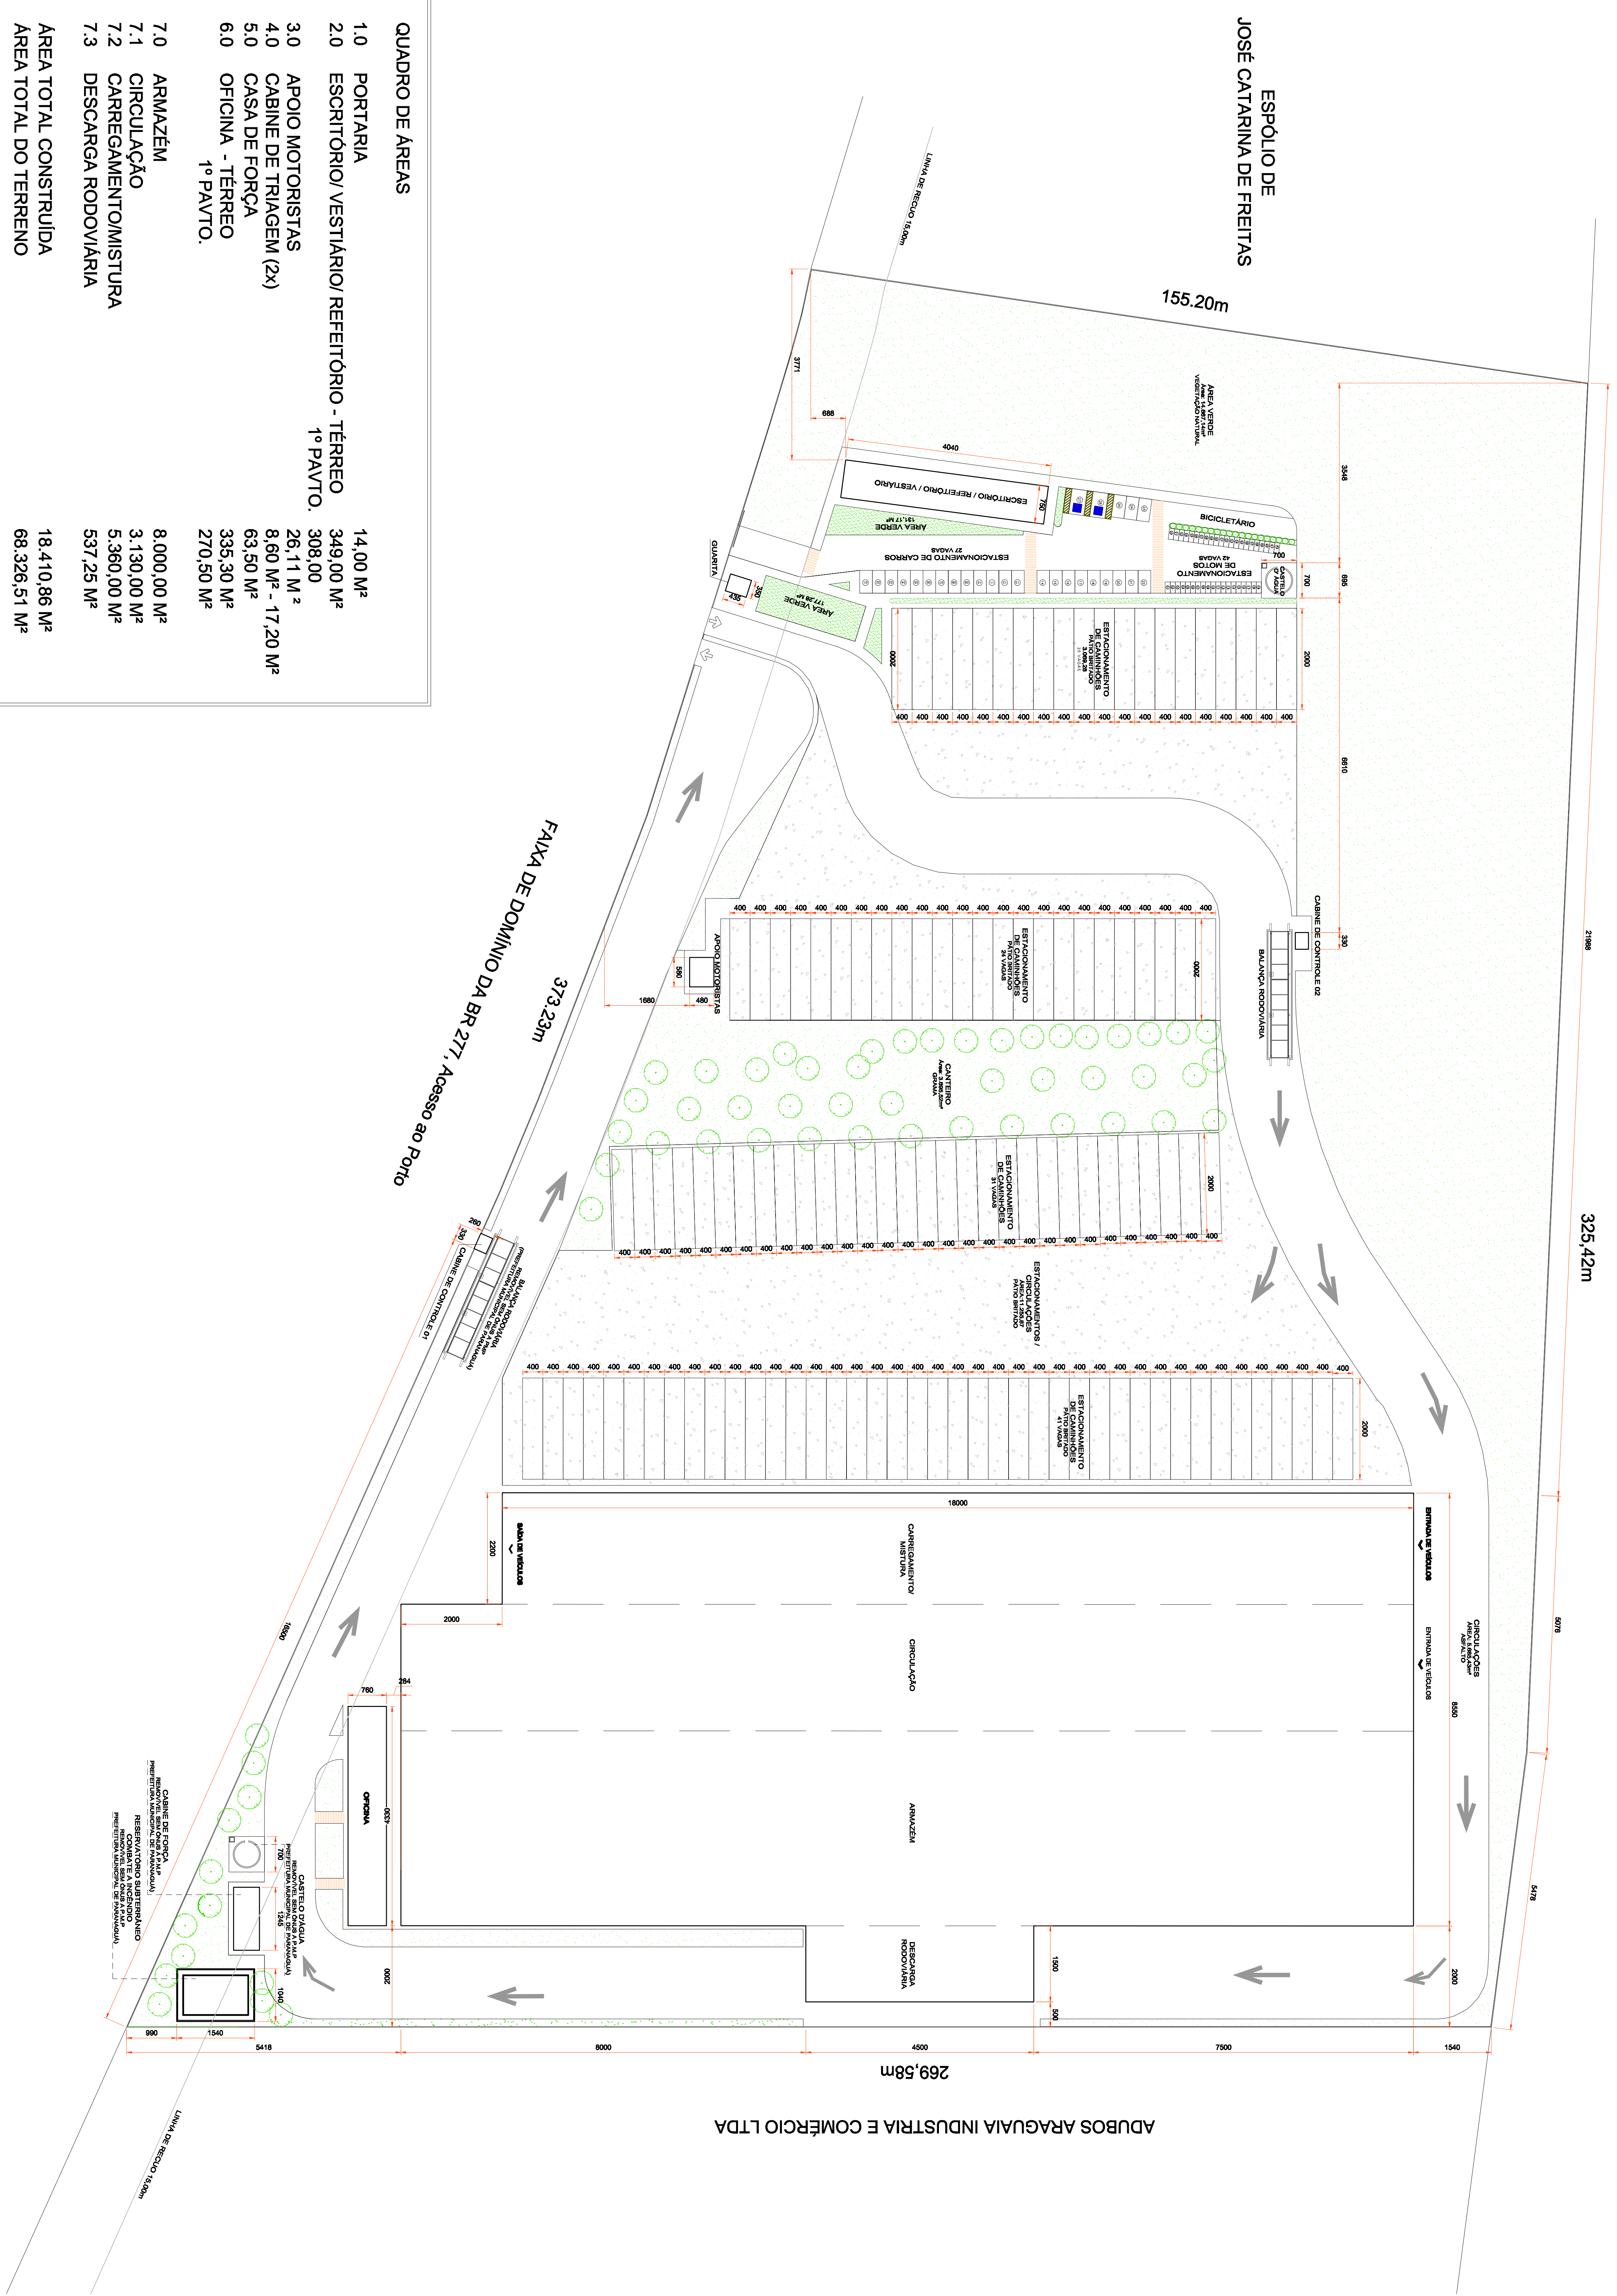


ESPÓLIO DE BALBINA P. DO NASCIMENTO

325,42m

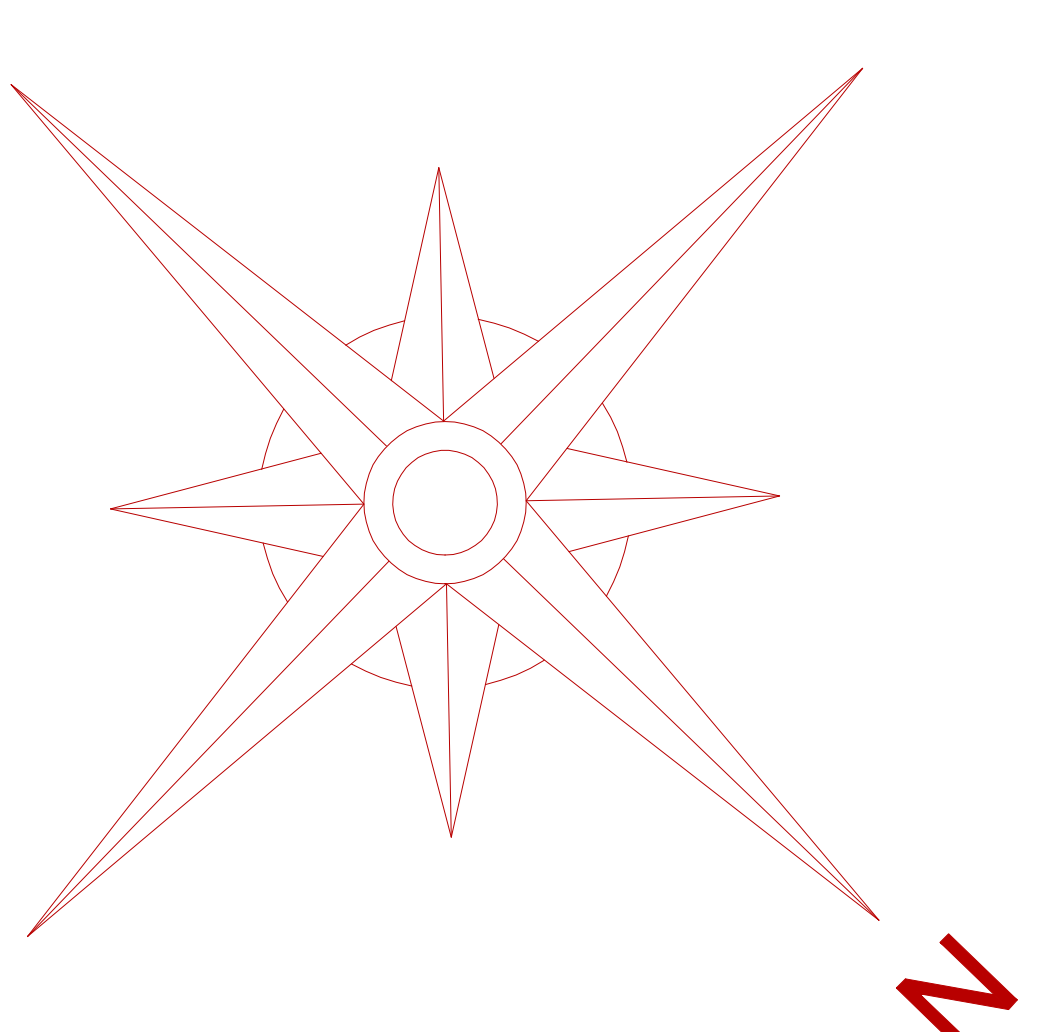

QUADRO DE ÁREAS			
1.0	PORTARIA	14,00 M ²	
2.0	ESCRITÓRIO/ VESTIÁRIO/ REFEITÓRIO - 1º PAVTO.	349,00 M ²	308,00
3.0	APÓIO MOTORISTAS	26,11 M ²	
4.0	CABINE DE TRIAGEM (2x)	8,60 M ² - 17,20 M ²	
5.0	CASA DE FORÇA	63,50 M ²	
6.0	OFICINA - 1º PAVTO.	335,30 M ²	270,50 M ²
7.0	ARMAZÉM	8.000,00 M ²	
7.1	CIRCULAÇÃO	3.130,00 M ²	
7.2	CARRGAMENTO/MISTURA	5.360,00 M ²	
7.3	DESCARGA RODoviARIA	537,25 M ²	
ÁREA TOTAL CONSTRUIDA		18.410,86 M²	
ÁREA TOTAL DO TERRENO		68.326,51 M²	


UNICA

