
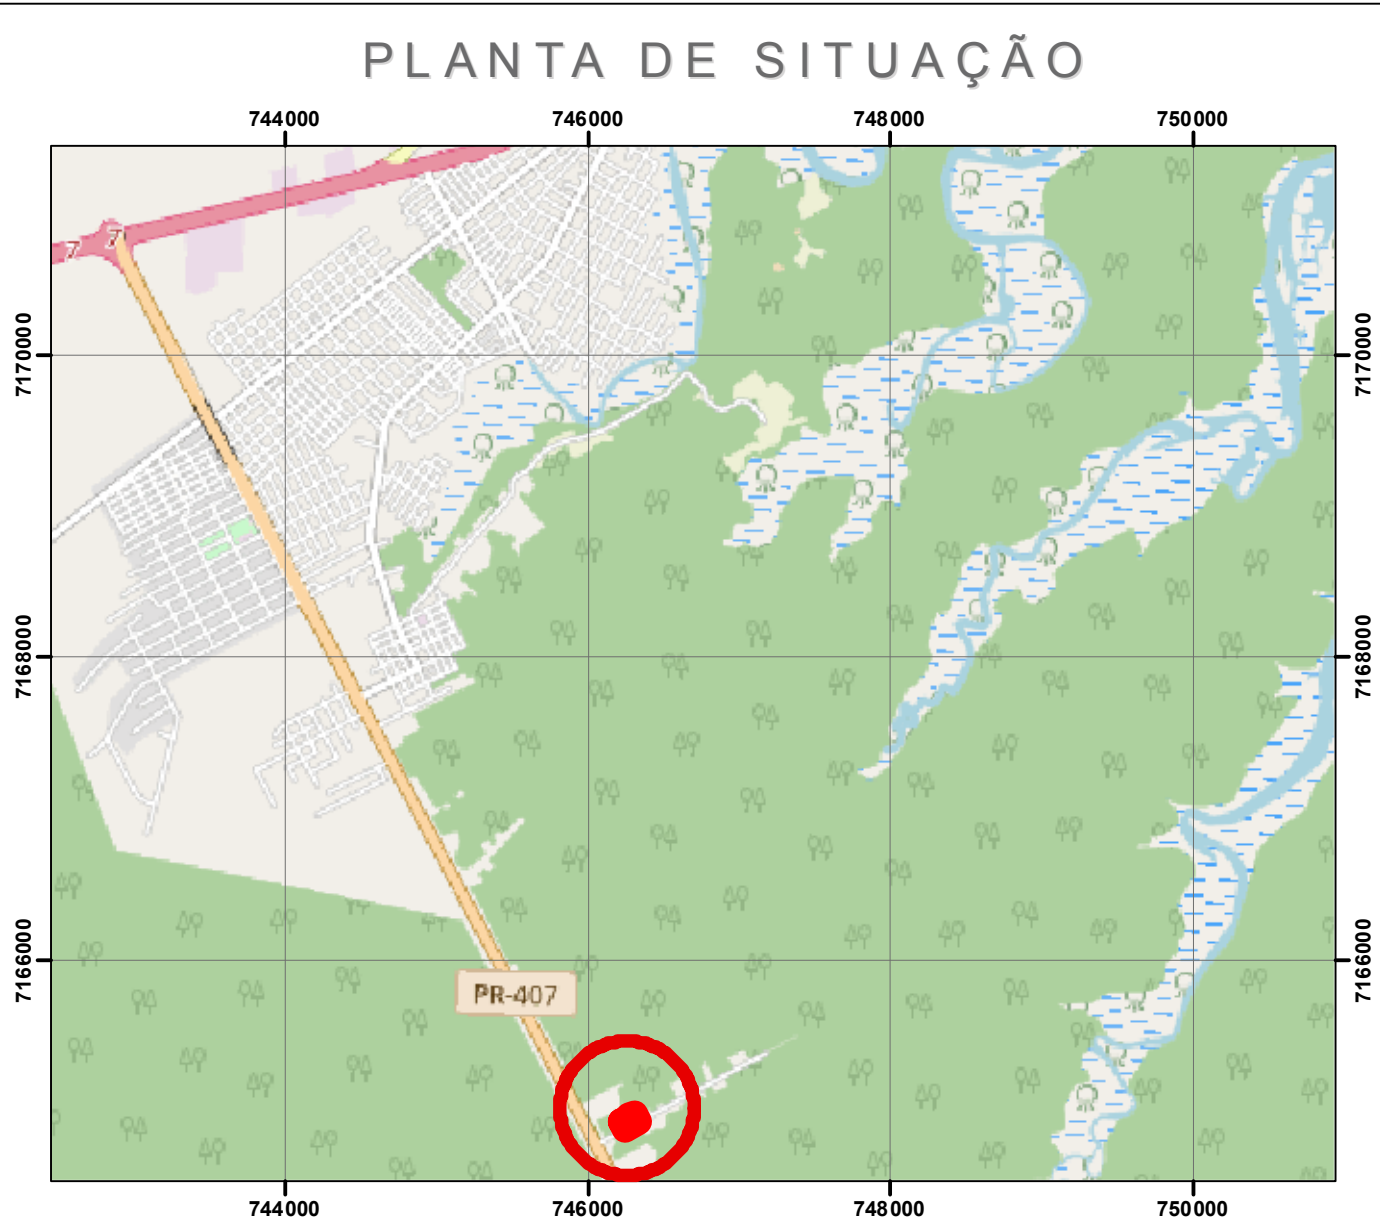


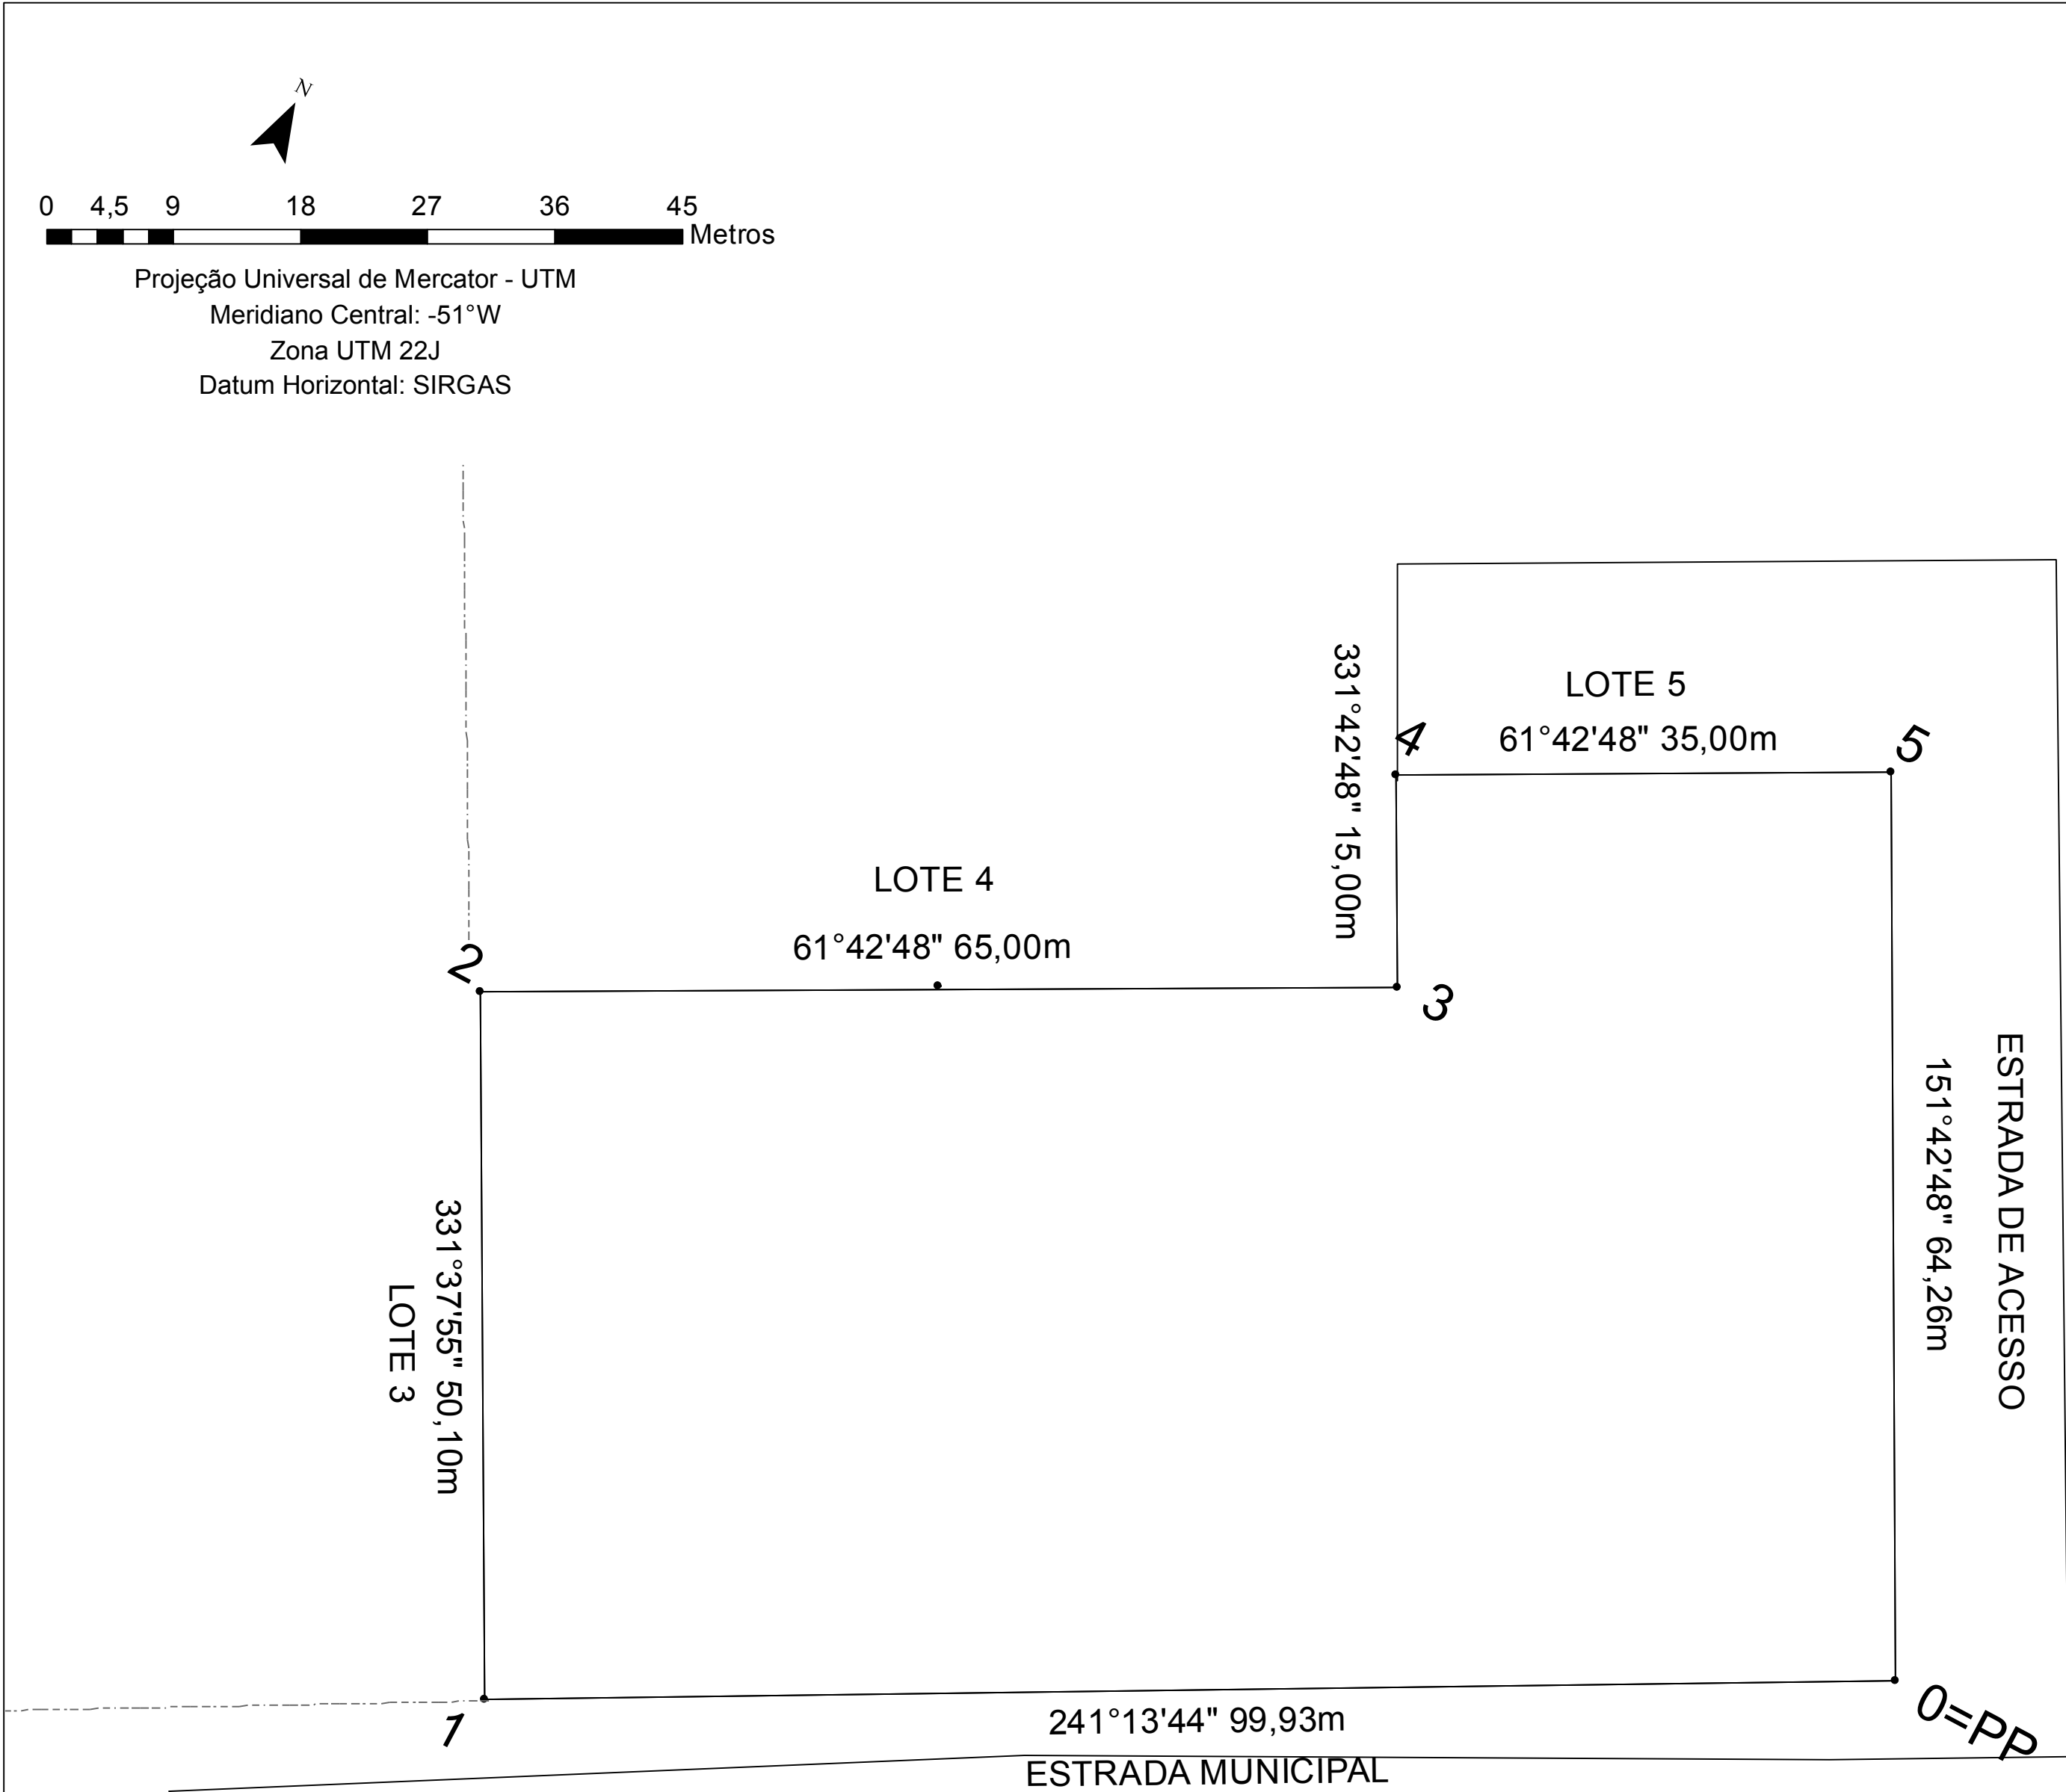

QUADRO DE DIREÇÕES

DIREÇÃO	NORTE	ESTE	AZIMUTE	DISTANCIA
0=PP - 1	7.164.931,89	746.333,01	241°13'44"	99,93
1 - 2	7.164.883,79	746.245,41	331°37'55"	50,1
2 - 3	7.164.927,87	746.221,61	61°42'48"	65
3 - 4	7.164.958,68	746.278,85	331°42'48"	15
4 - 5	7.164.971,89	746.271,74	61°42'48"	35
5 - 0=PP	7.164.988,47	746.302,56	151°42'48"	64,26

TOPOGRÁFICO - ANDORINHAS			
Local: Colônia Jacarandá	Município: Paranaguá	Estado: Paraná	Data: 02 de dezembro de 2018
Escala: 1:400		Área: 5.491m²	
Responsável Técnico		Contratante	
MARCO AURÉLIO PAULA Engº Agrimensor - CREA - PR - 145.156/D		 Projeto Ambiental Consultoria Ltda. ME CNPJ 20.102.757/0001-01	