

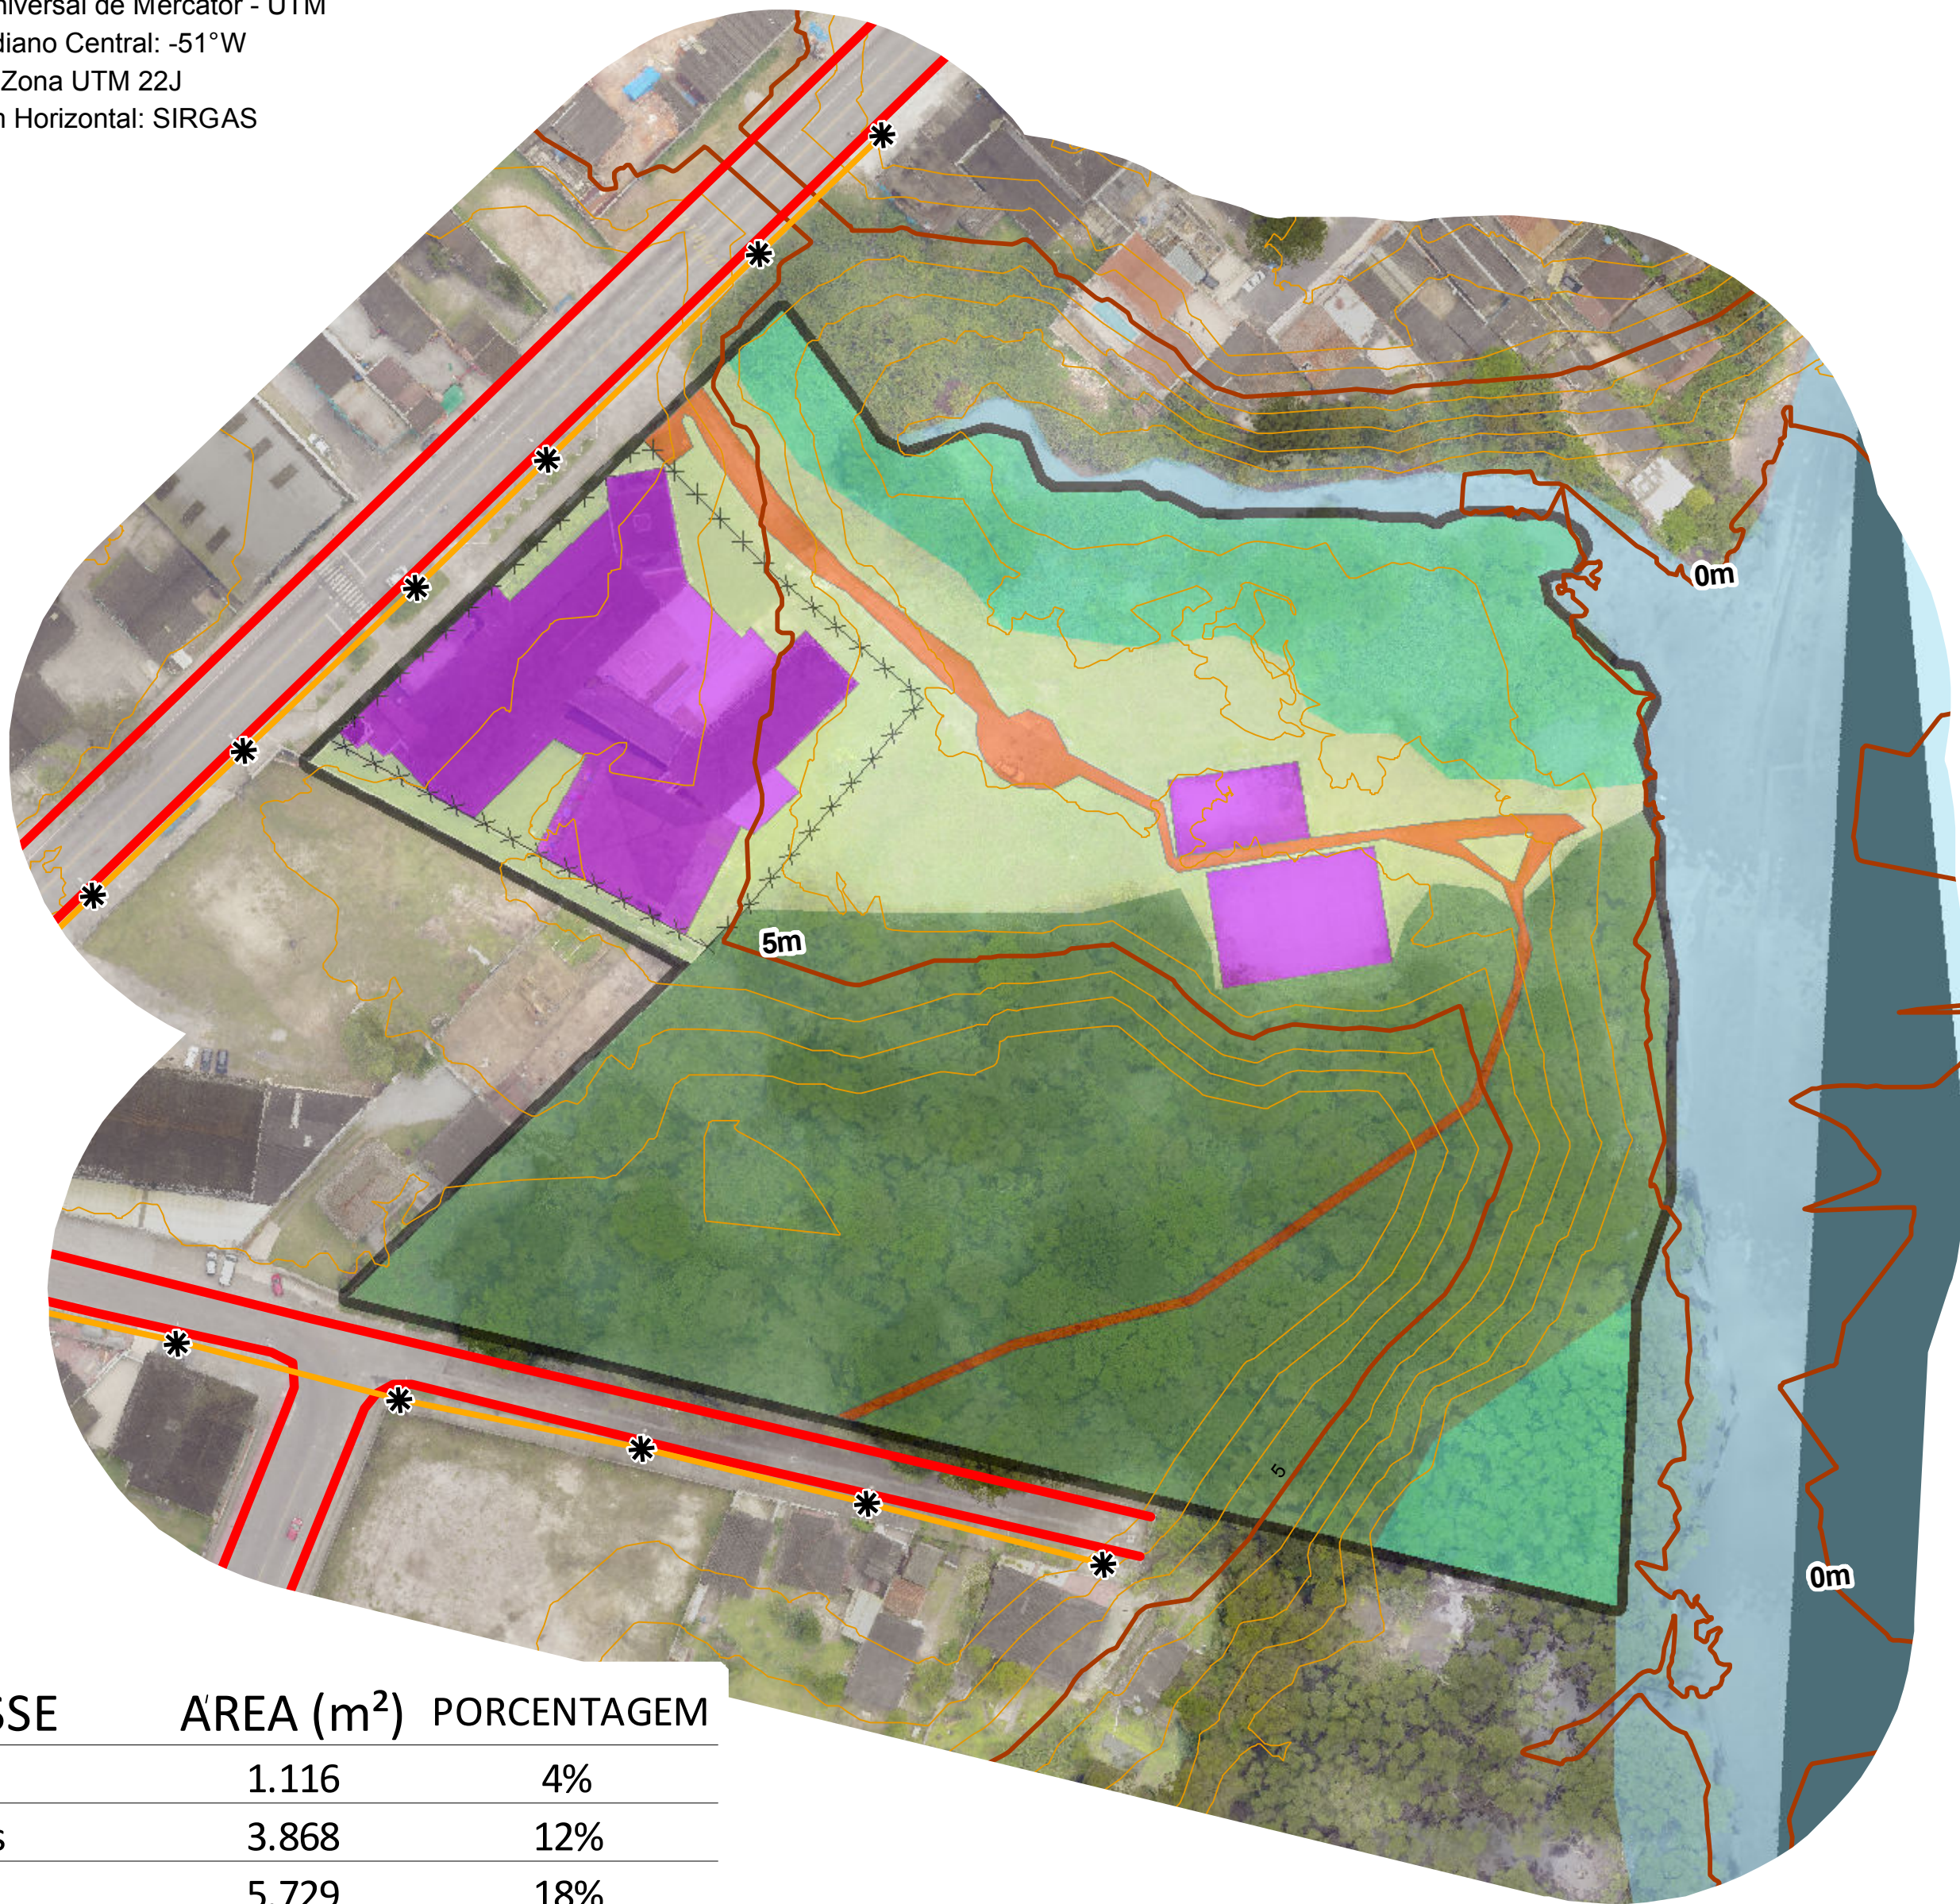


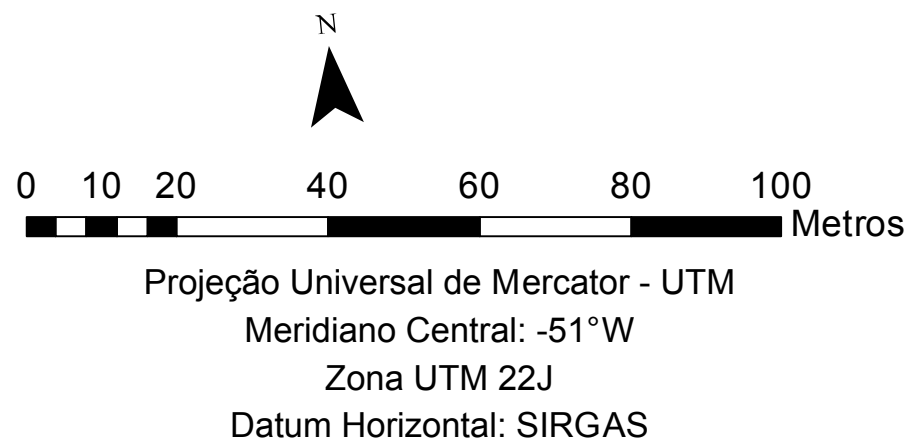

CLASSE	ÁREA (m²)	PORCENTAGEM
Caminho	1.116	4%
Edificações	3.868	12%
Gramma	5.729	18%
Mangue	5.208	16%
Vegetação Arborea	15.884	50%
Total	31.805	100%

PLANTA DE SITUAÇÃO

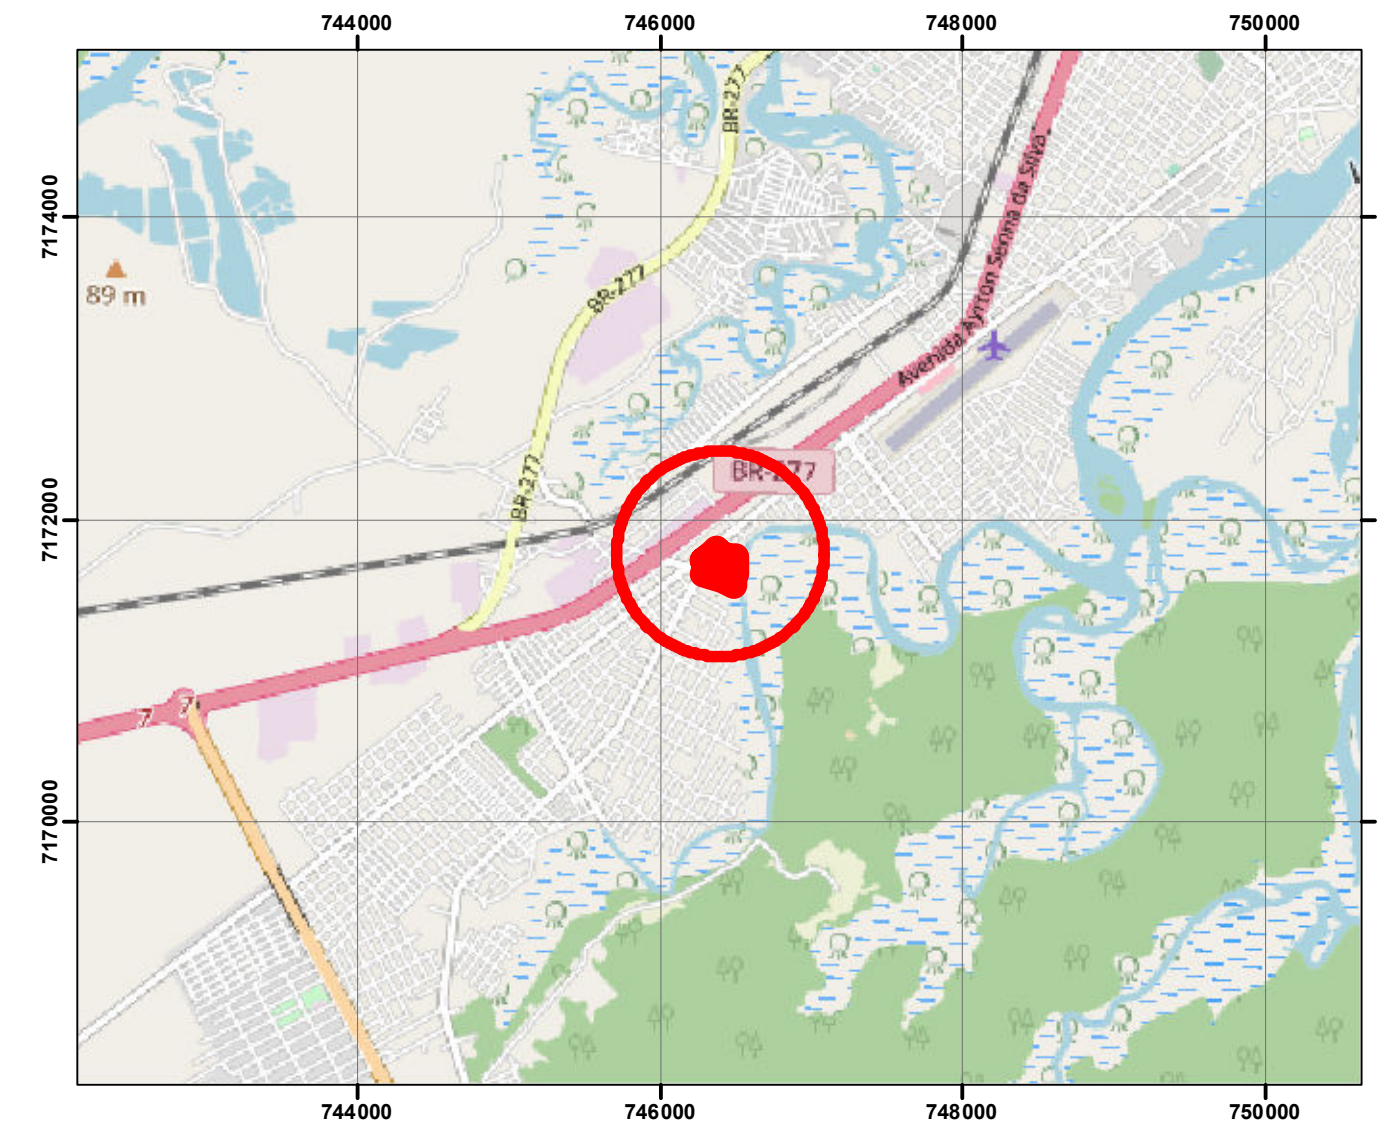

Legenda

- * POSTES
- REDE COPEL
- VIAS
- CURVAS INTERMEDIÁRIAS
- CURVAS MESTRAS
- ×××× Cerca
- Caminho
- Edificações
- Gramma
- Mangue
- Vegetação Arborea
- Awaji - 31.805m²
- Corpo Hidrico

SÍNTESE - AWAJI

Local: Parque São João	Município: Paranaguá	Estado: Paraná	Data: 02 de dezembro de 2018
Escala: 1:1.000		Área: 31.805m²	
Responsável Técnico		Contratante	
MARCO AURÉLIO PAULA Engº Agrimensor - CREA - PR - 145.156/D		 Projeto Ambiental Consultoria Ltda. ME CNPJ 20.102.757/0001-01	