



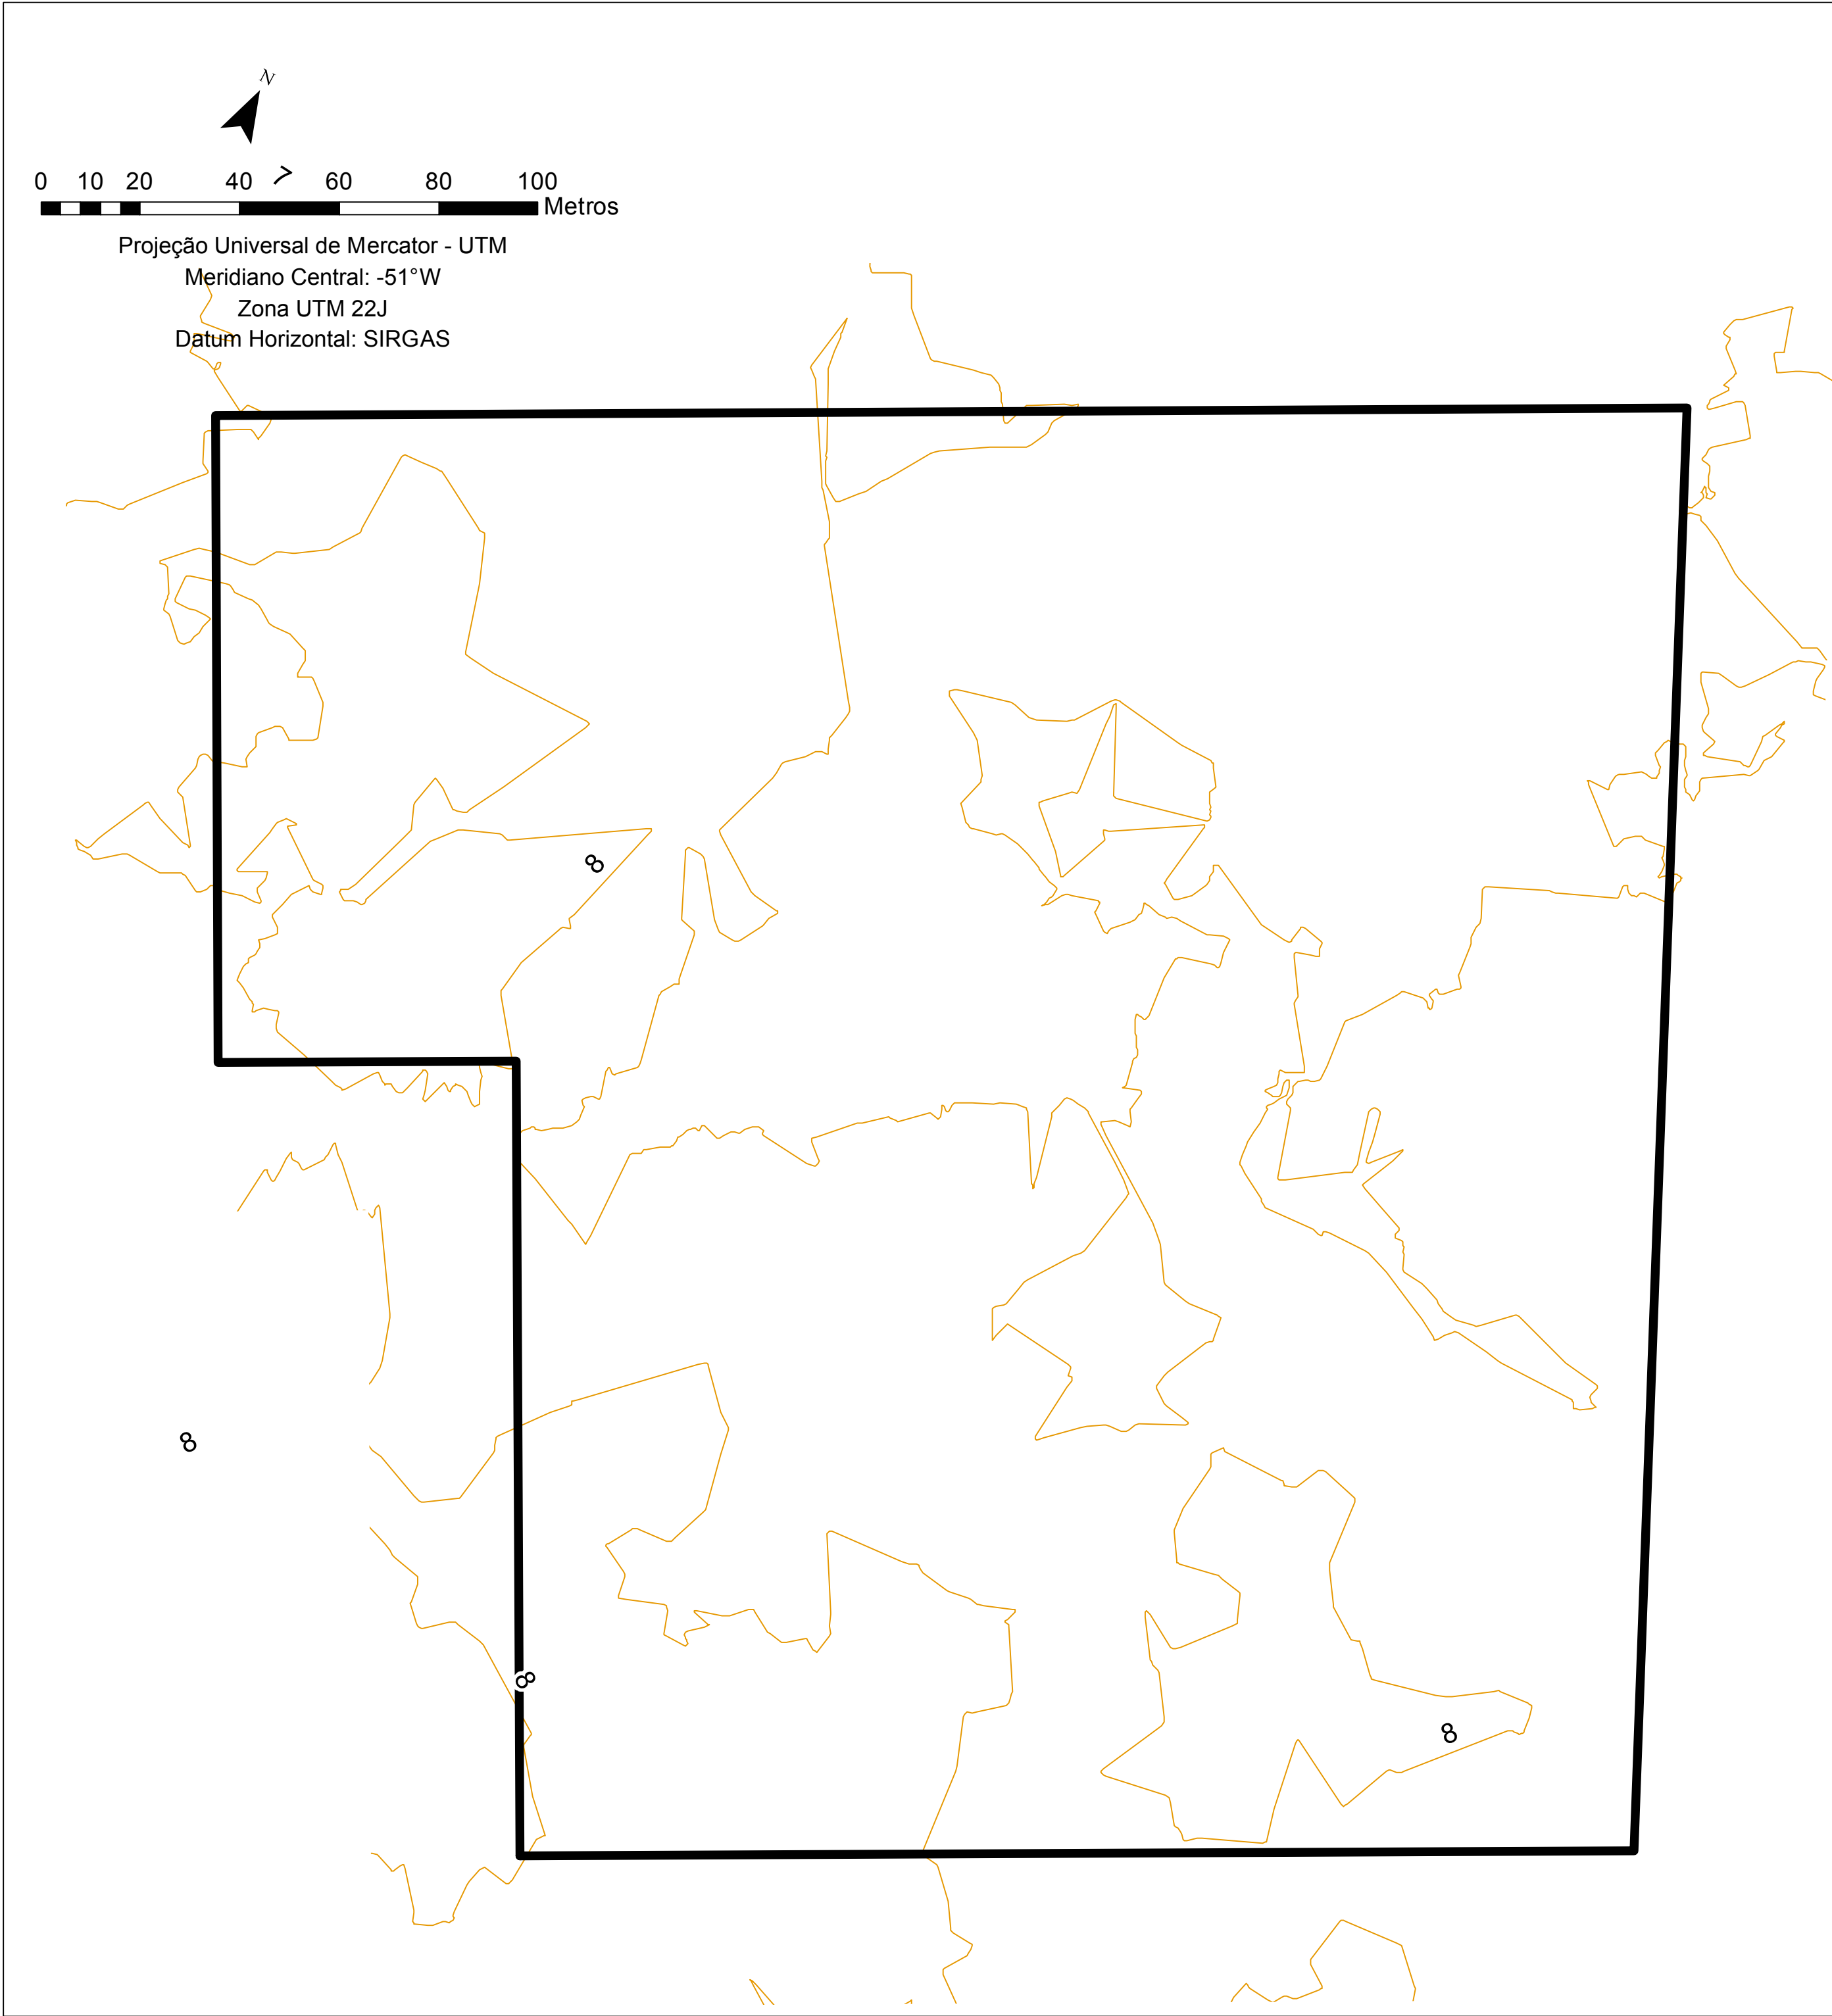

Projeção Universal de Mercator - UTM
Meridiano Central: -51°W
Zona UTM 22J
Datum Horizontal: SIRGAS

PLANTA DE SITUAÇÃO

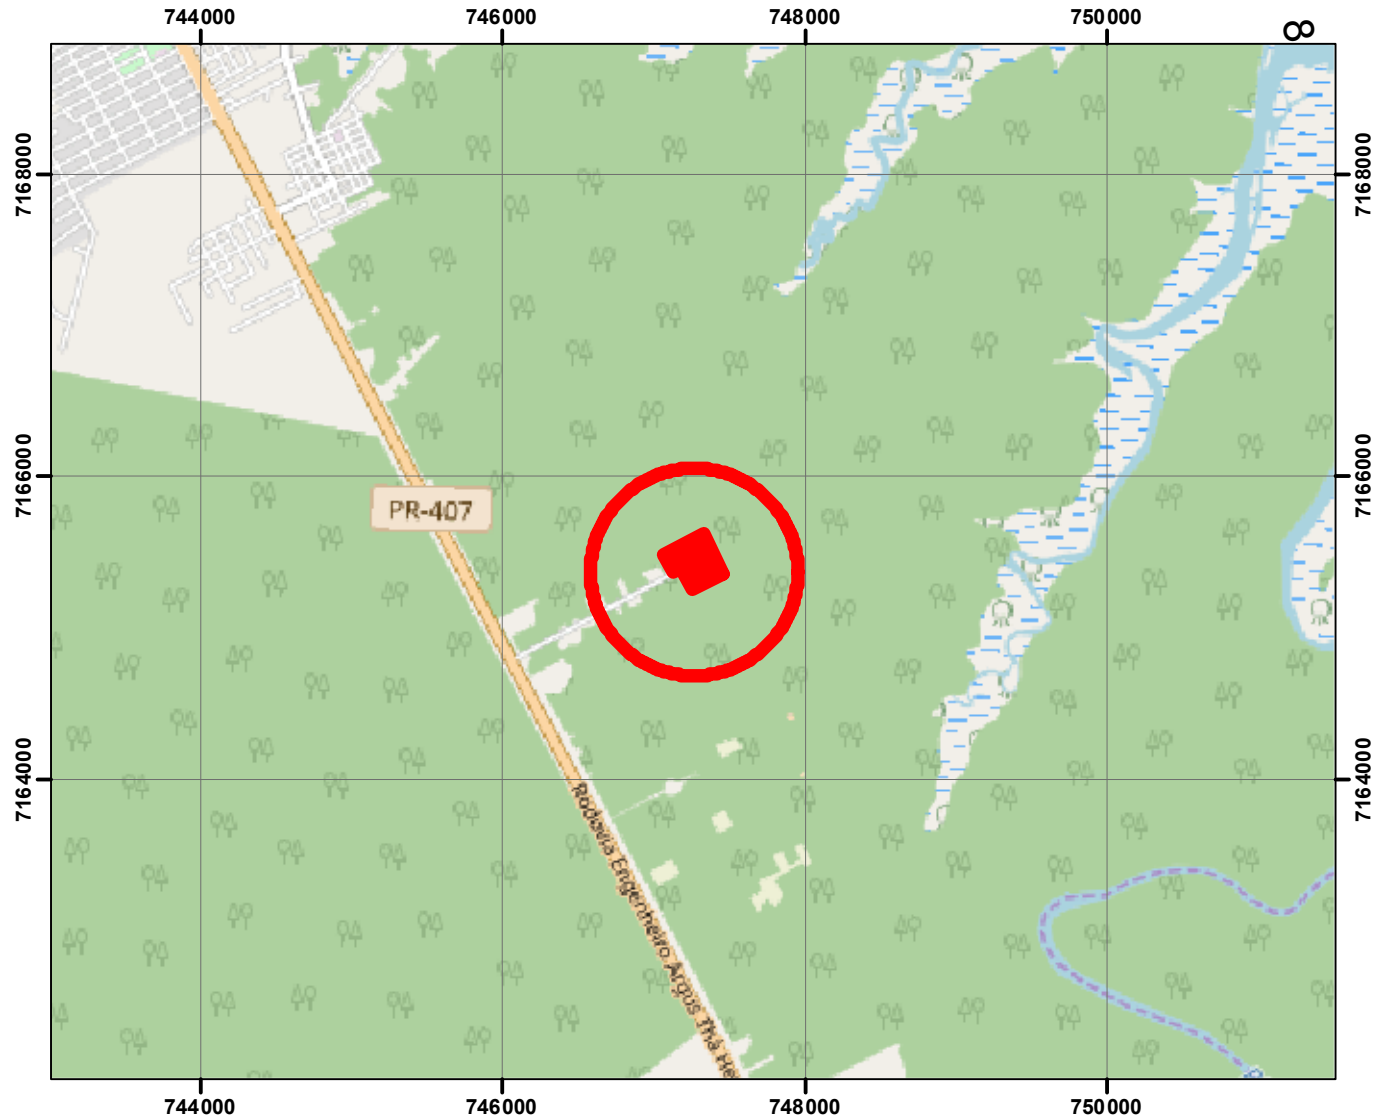

Legenda

- Horto - 74.528m²
- CURVAS INTERMEDIÁRIAS
- CURVAS MESTRAS

CURVAS DE NÍVEL - HORTO			
Local: Colônia Jacarandá	Município: Paranaguá	Estado: Paraná	Data: 02 de dezembro de 2018
Escala: 1:1.000		Área: 74.528m ²	
Responsável Técnico		Contratante	
MARCO AURÉLIO PAULA Engº Agrimensor - CREA - PR - 145.156/D		 Projeto Ambiental Consultoria Ltda. ME CNPJ 20.102.757/0001-01	