
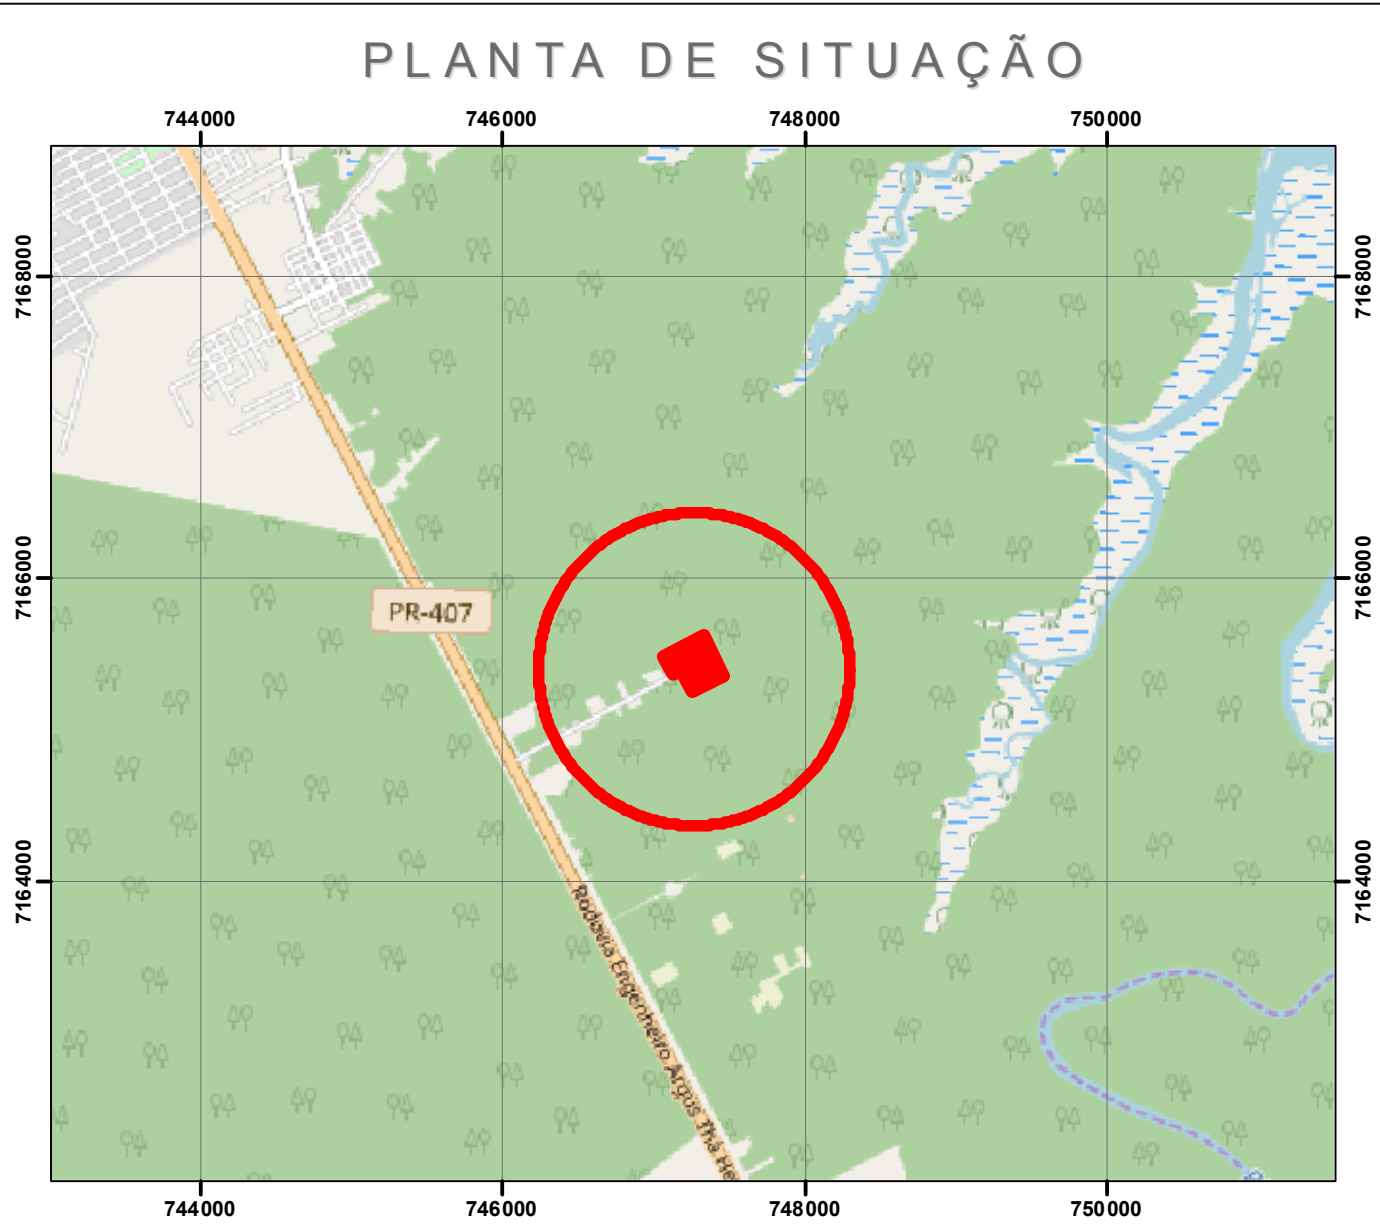


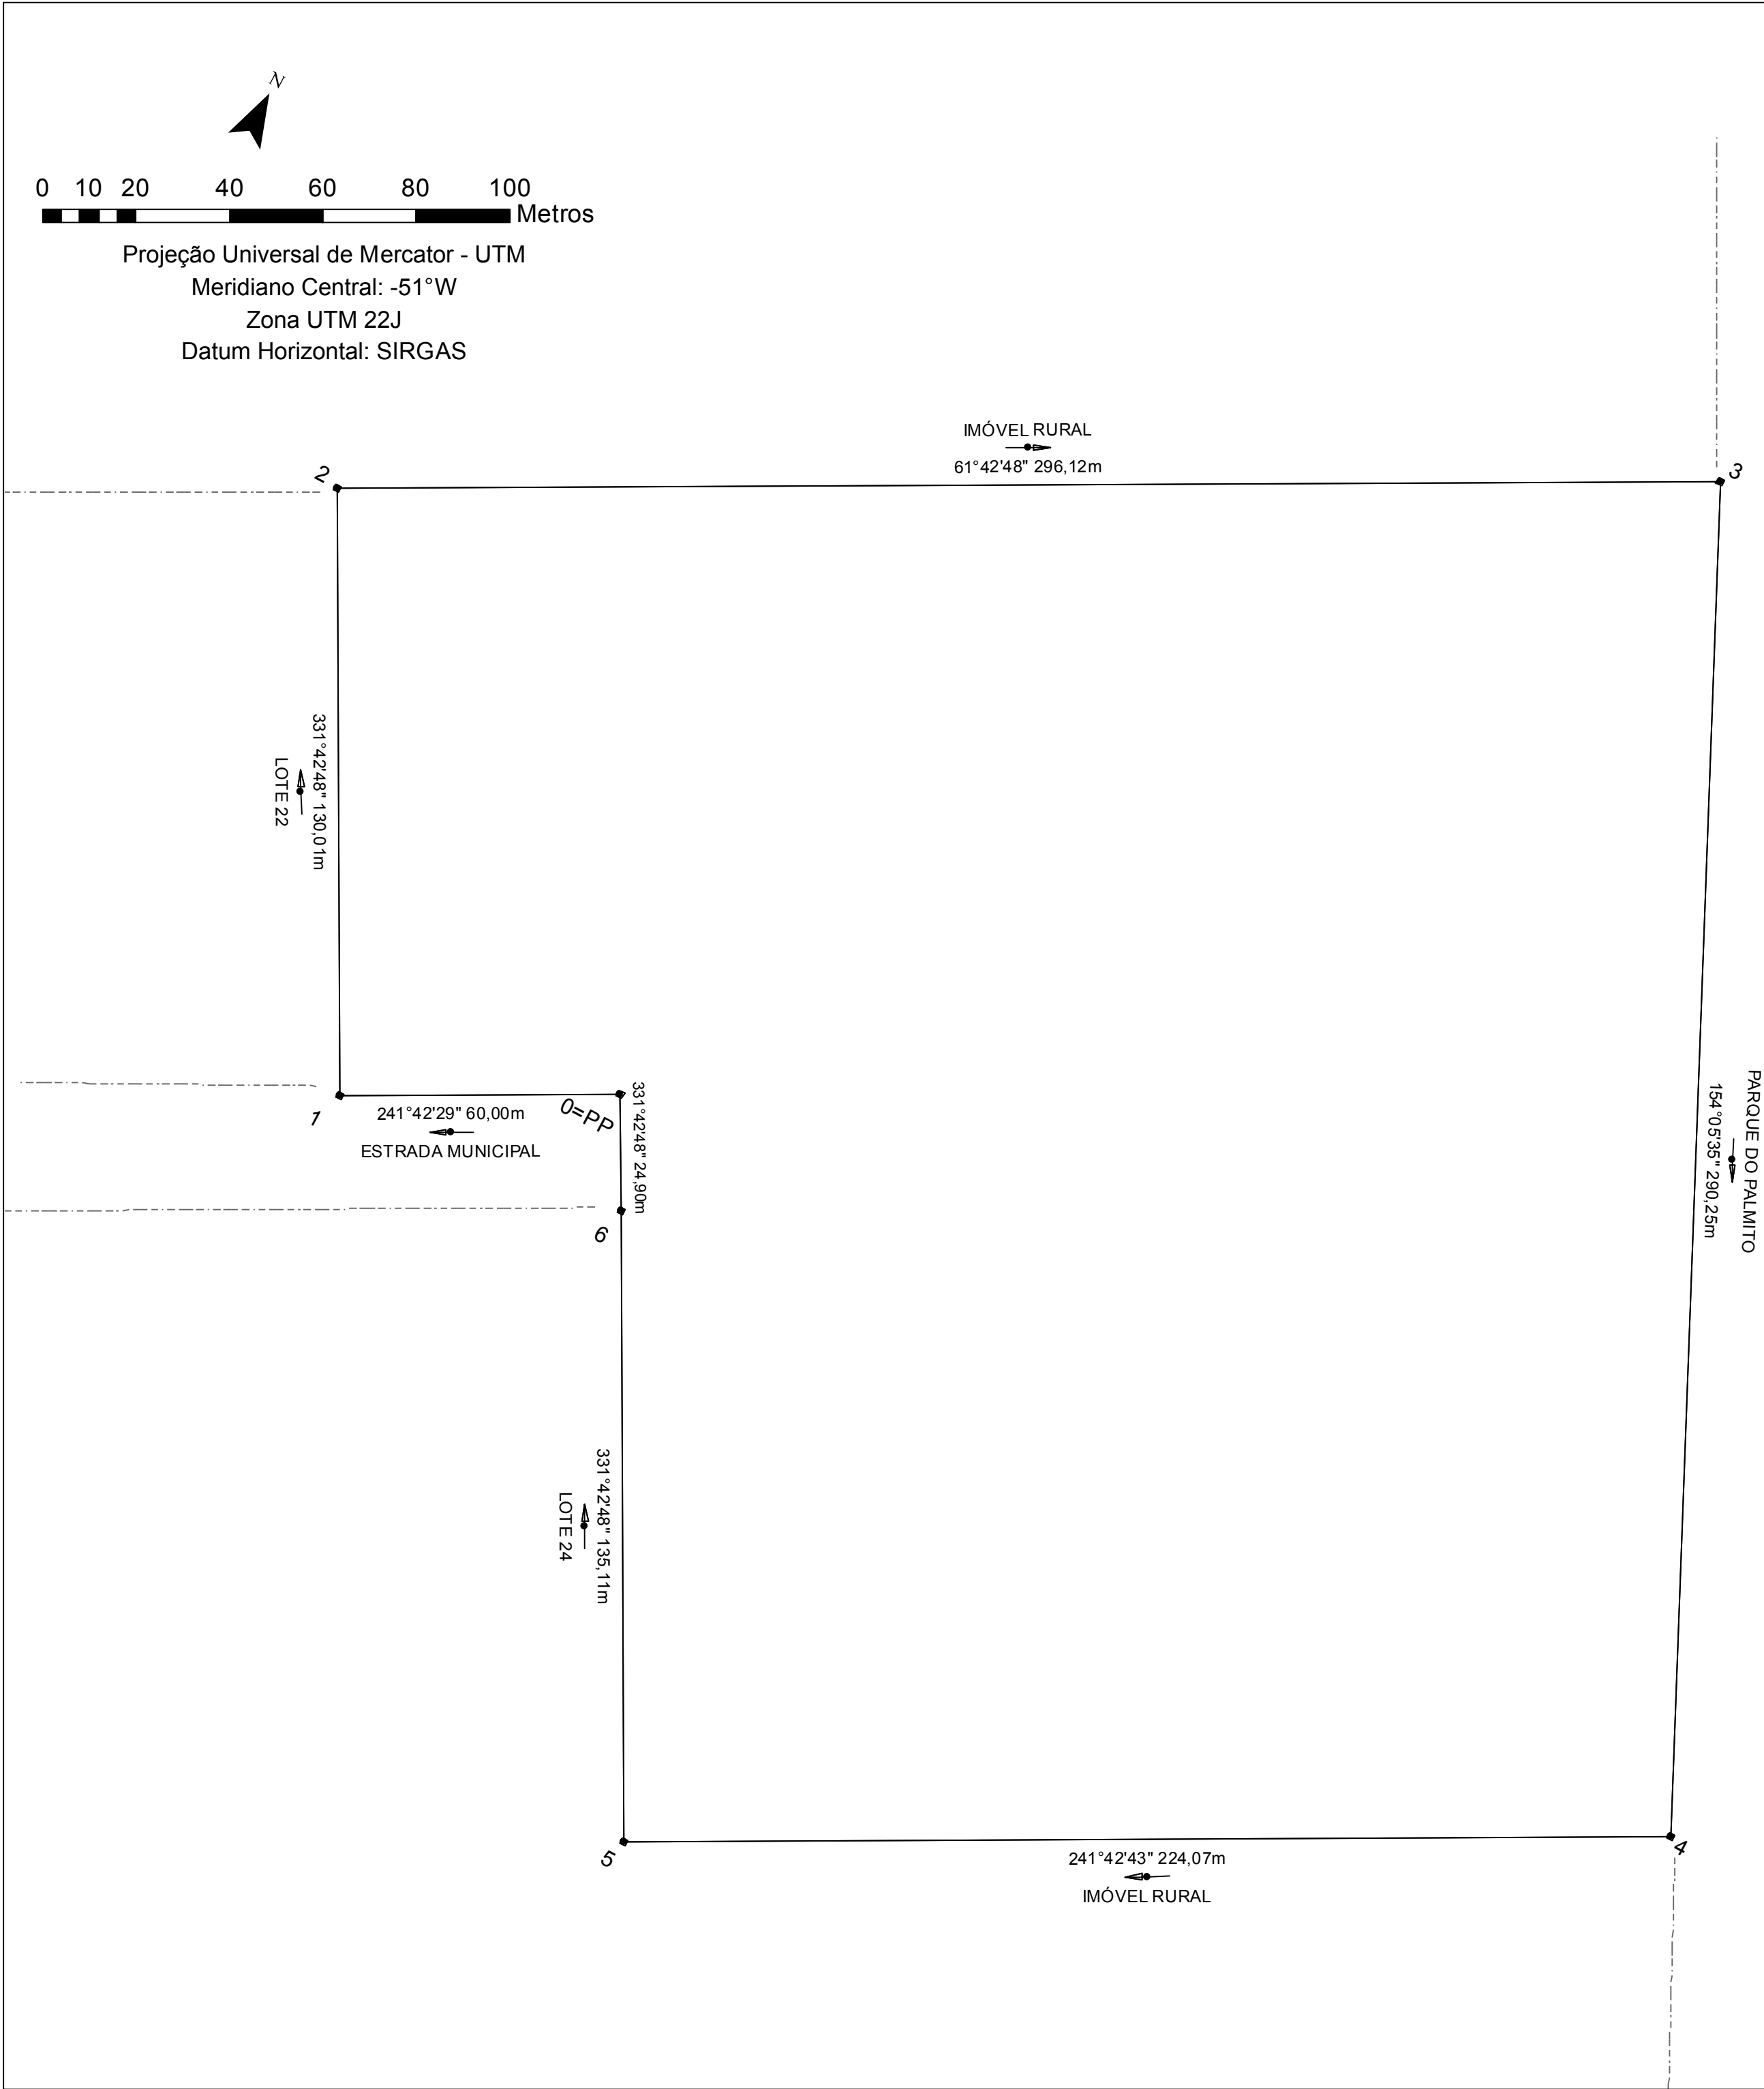

QUADRO DE DIREÇÕES

DIREÇÃO	NORTE	ESTE	AZIMUTE	DISTANCIA
0=PP - 1	7.165.394,96	747.173,99	241°42'29"	60
1 - 2	7.165.366,53	747.121,16	331°42'48"	130,01
2 - 3	7.165.481,01	747.059,55	61°42'48"	296,12
3 - 4	7.165.621,33	747.320,31	154°05'35"	290,25
4 - 5	7.165.360,25	747.447,12	241°42'43"	224,07
5 - 6	7.165.254,07	747.249,81	331°42'48"	135,11
6 - 0=PP	7.165.373,04	747.185,79	331°42'48"	24,9

TOPOGRÁFICO - HORTO			
Local: Colônia Jacarandá	Município: Paranaguá	Estado: Paraná	Data: 02 de dezembro de 2018
Escala: 1:1.103		Área: 72.528m²	
Responsável Técnico		Contratante	
MARCO AURÉLIO PAULA Engº Agrimensor - CREA - PR - 145.156/D		 Projeto Ambiental Consultoria Ltda. ME CNPJ 20.102.757/0001-01	