



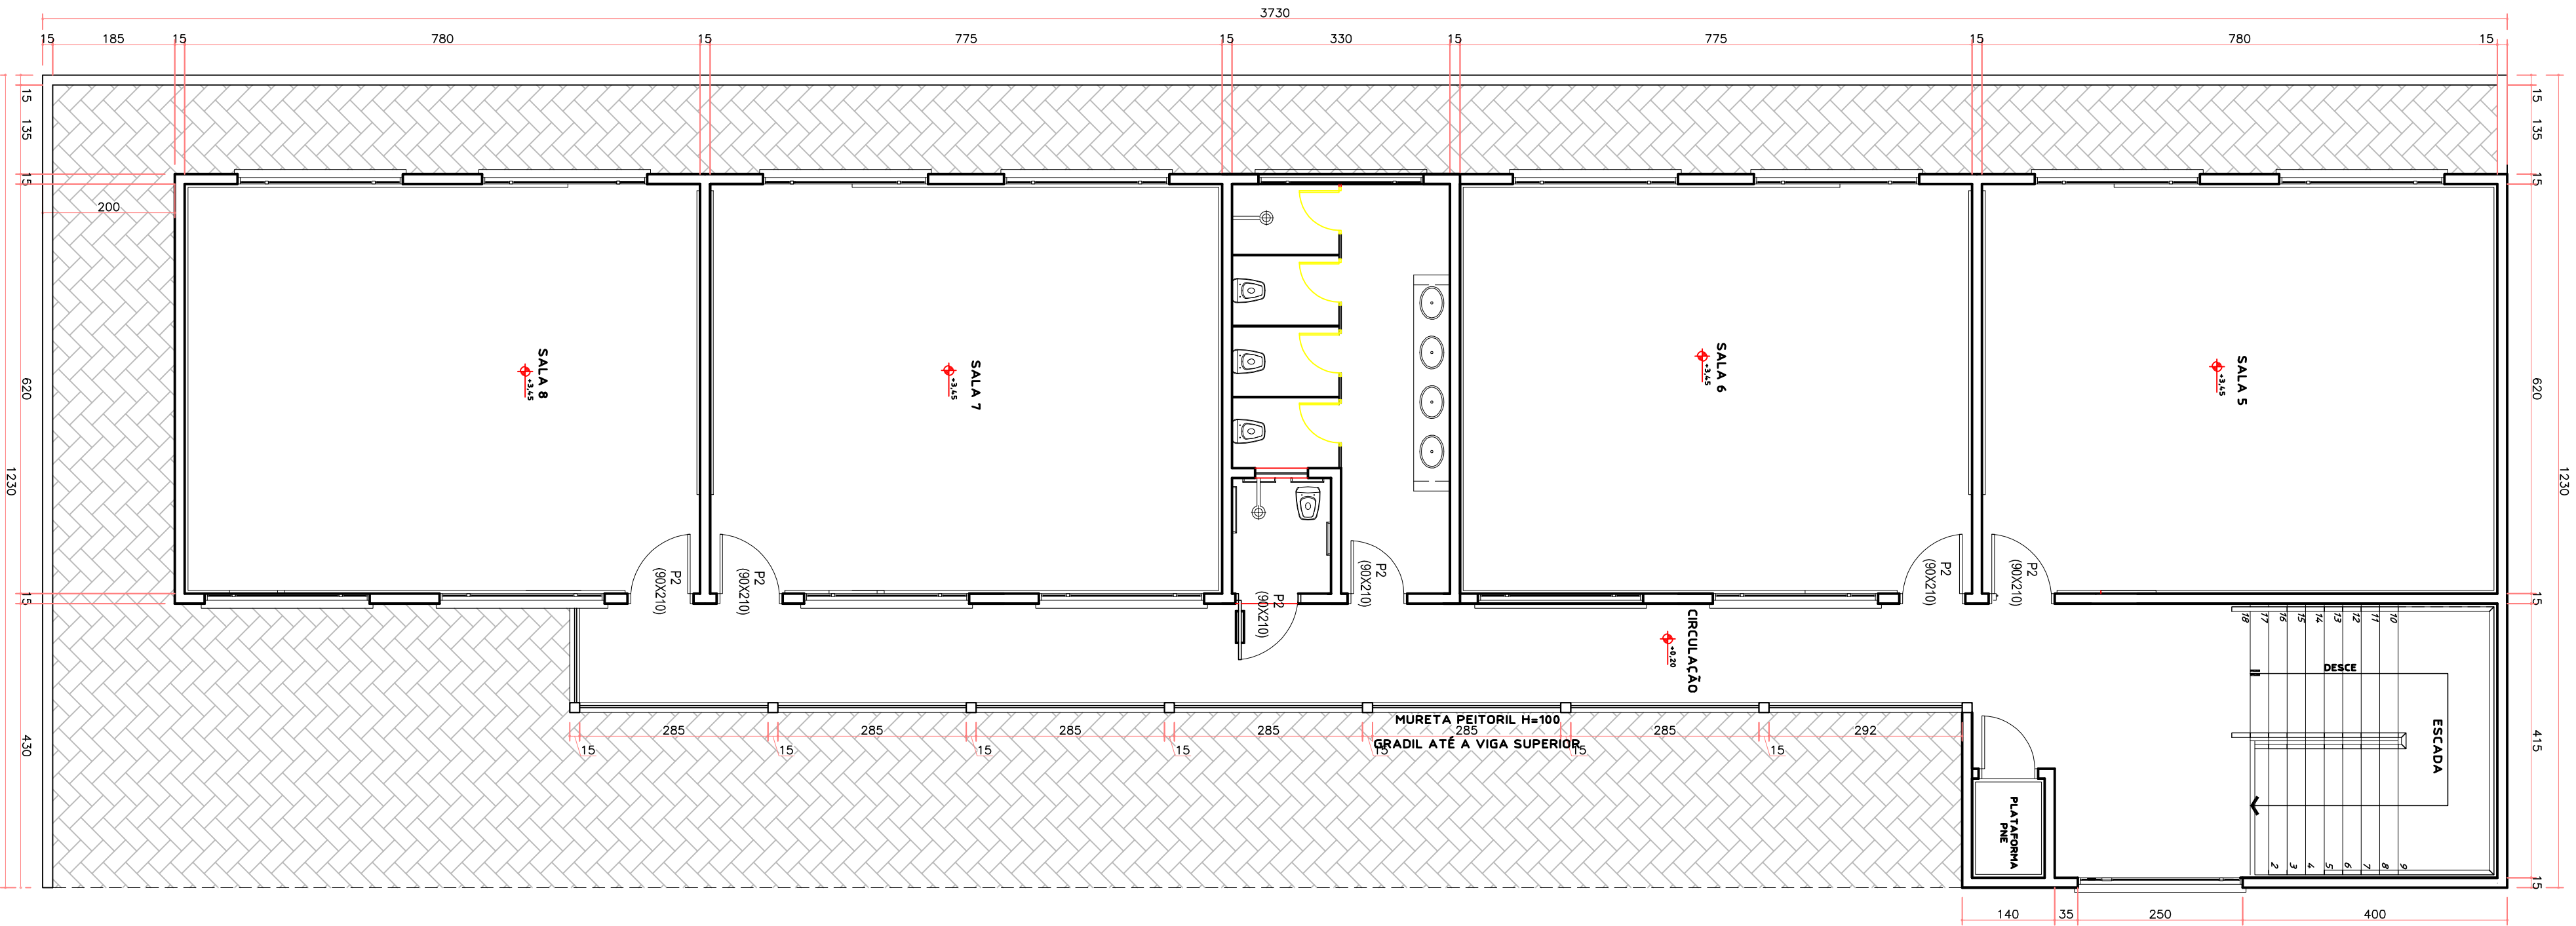

BLOCOS DE SALAS DE AULA - SEGUNDO PAVIMENTO
ESC.: 1/75
ÁREA: 300,00m²

OBSERVAÇÃO IMPORTANTE:
ESTE É UM ESTUDO ORIENTATIVO.
AS MEDIDAS DEVERÃO SER LEVANTADAS NO LOCAL.
O PROJETO OFICIAL DEVERÁ ORÇAMENTAR TODA A
LEGISLAÇÃO E REQUISITOS DE EDIFICAÇÃO.

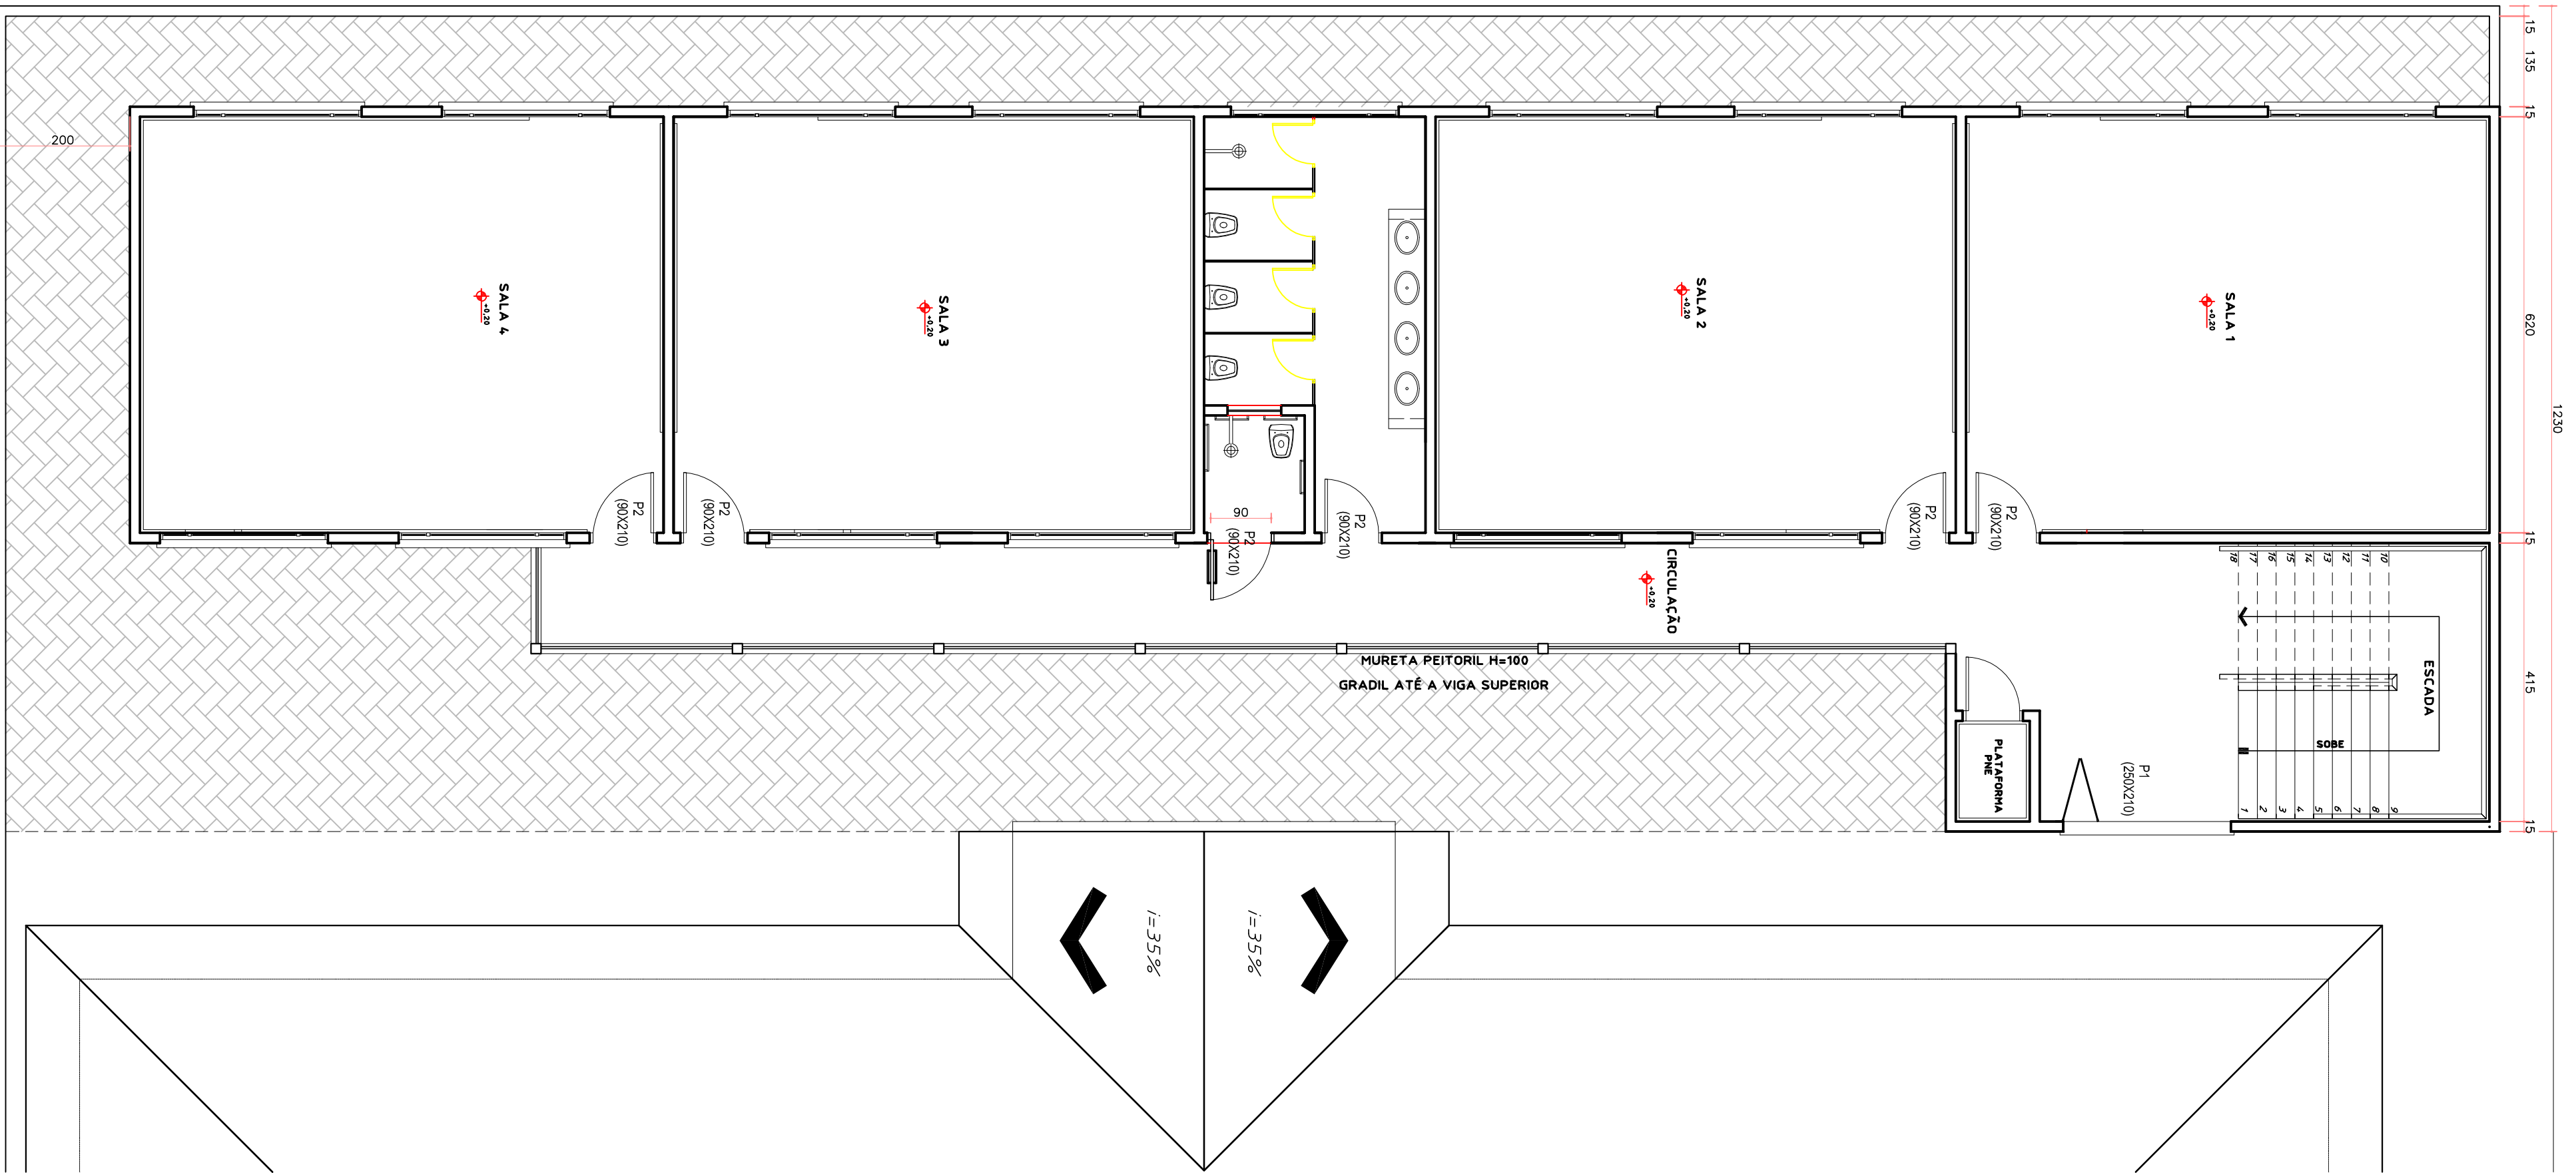

BLOCOS DE SALAS DE AULA - TÉRREO
ESC.: 1/75
ÁREA: 300,00m²

BLOCO EXISTENTE
ESC.: 1/75

CREA - PR / AEAL		CONSULTA	
SECRETÁRIO		DIRETOR	
PREFEITURA MUNICIPAL DE PARANAGUÁ		PREFEITURA MUNICIPAL DE PARANAGUÁ	
ADMINISTRAÇÃO EDSON DE OLIVEIRA KERSTEN		ADMINISTRAÇÃO EDSON DE OLIVEIRA KERSTEN	
SECRETARIA MUNICIPAL DE PLANEJAMENTO, ORÇAMENTO E GESTÃO		SECRETARIA MUNICIPAL DE PLANEJAMENTO, ORÇAMENTO E GESTÃO	
SECRETARIA: RITA DE CÁSSIA WAMBI ABE		SECRETARIA: RITA DE CÁSSIA WAMBI ABE	
TÍTULO		TÍTULO	
ESCOLA MUNICIPAL PROF. ARMANDO DE SOUZA PEREIRA		ESCOLA MUNICIPAL PROF. ARMANDO DE SOUZA PEREIRA	
CONTEÚDO		CONTEÚDO	
BLOCO DE 8 SALAS DE AULA		BLOCO DE 8 SALAS DE AULA	
AUTOR DO PROJETO		AUTOR DO PROJETO	
WANDERLEI DE SOUZA		WANDERLEI DE SOUZA	
DATA		DATA	
NOV/2014		NOV/2014	
ESCALA		ESCALA	
INDICADA		INDICADA	
DESENHO		DESENHO	
ÁREA		ÁREA	
600,00m²		600,00m²	
PRIMEIRA		PRIMEIRA	
ÚNICA		ÚNICA	