PRODUCED BY AN AUTODESK EDUCATIONAL PRODUCT

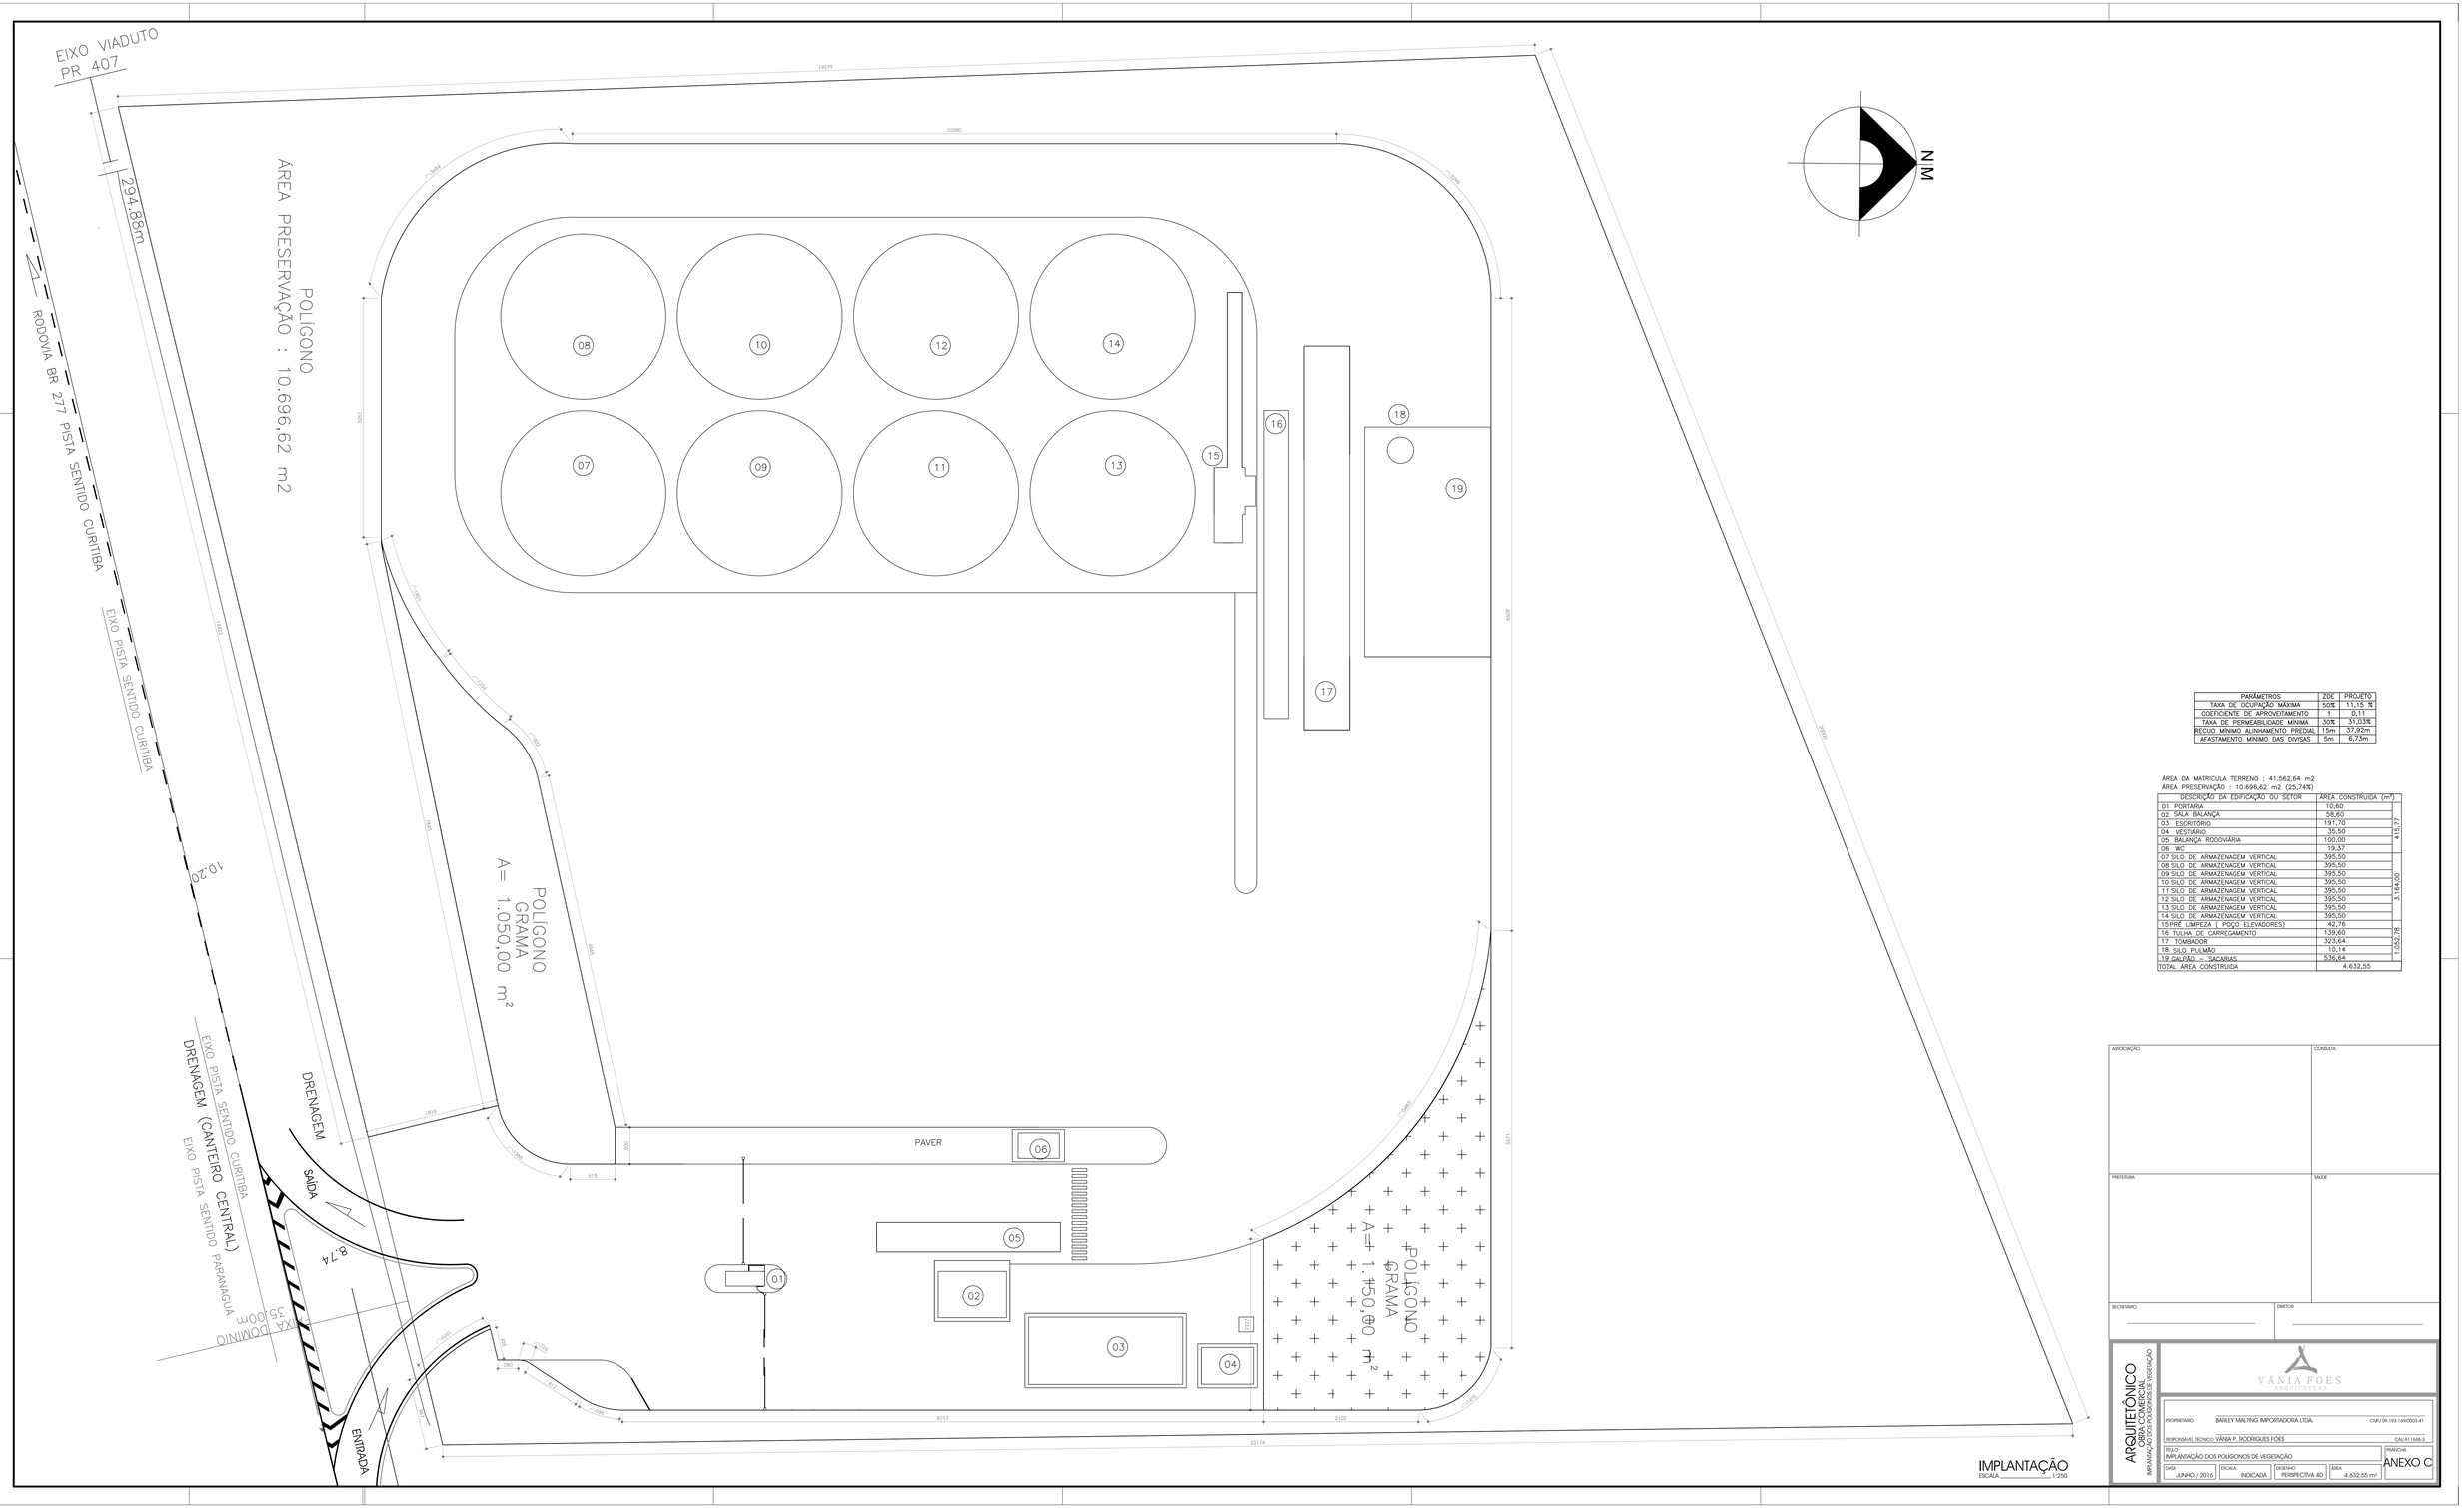

PARÂMETROS	ZDE	PROJETO
TAXA DE OCUPAÇÃO MÁXIMA	50%	11,15 %
COEFICIENTE DE APROVEITAMENTO	1	0,11
TAXA DE PERMEABILIDADE MÍNIMA	30%	31,03%
RECUO MÍNIMO ALINHAMENTO PREDIAL	15m	37,92m
AFASTAMENTO MÍNIMO DAS DIVISAS	5m	6,73m

ÁREA DA MATRICULA TERRENO : 41.562,64 m2
ÁREA PRESERVAÇÃO : 10.696,62 m2 (25,74%)

DESCRIÇÃO DA EDIFICAÇÃO OU SETOR	ÁREA CONSTRUIDA (m²)	
01 PORTARIA	10,60	415,77
02 SALA BALANÇA	58,60	
03 ESCRITÓRIO	191,70	
04 VESTIÁRIO	35,50	
05 BALANÇA RODOVIÁRIA	100,00	
06 WC	19,37	
07 SILO DE ARMAZENAGEM VERTICAL	395,50	3.164,00
08 SILO DE ARMAZENAGEM VERTICAL	395,50	
09 SILO DE ARMAZENAGEM VERTICAL	395,50	
10 SILO DE ARMAZENAGEM VERTICAL	395,50	
11 SILO DE ARMAZENAGEM VERTICAL	395,50	
12 SILO DE ARMAZENAGEM VERTICAL	395,50	
13 SILO DE ARMAZENAGEM VERTICAL	395,50	
14 SILO DE ARMAZENAGEM VERTICAL	395,50	
15PRE LIMPEZA (POÇO ELEVADORES)	42,76	1.052,78
16 TULHA DE CARREGAMENTO	139,60	
17 TOMBADOR	323,64	
18 SILO PULMÃO	10,14	
19 GALPÃO – SACARIAS	536,64	
TOTAL ÁREA CONSTRUIDA	4.632,55	

ASSOCIAÇÃO

CONSULTA

PREFEITURA

SAÚDE

SECRETÁRIO

DIRETOR

ARQUITETÔNICO
OBRA COMERCIAL
IMPLANTAÇÃO DOS POLÍGONOS DE VEGETAÇÃO

VÂNIA FOES
ARQUITETURA

PROPRIETÁRIO: BARLEY MALTING IMPORTADORA LTDA. — CNPJ 09.193.169/0003-41

RESPONSÁVEL TÉCNICO: VÂNIA P. RODRIGUES FÓES — CAU A1168-3

TÍTULO	DATA	ESCALA	DESENHO	ÁREA	PRANCHA
IMPLANTAÇÃO DOS POLÍGONOS DE VEGETAÇÃO	JUNHO / 2016	INDICADA	PERSPECTIVA 4D	4.632,55 m²	ANEXO C

PRODUCED BY AN AUTODESK EDUCATIONAL PRODUCT
PRODUCED BY AN AUTODESK EDUCATIONAL PRODUCT
PRODUCED BY AN AUTODESK EDUCATIONAL PRODUCT