
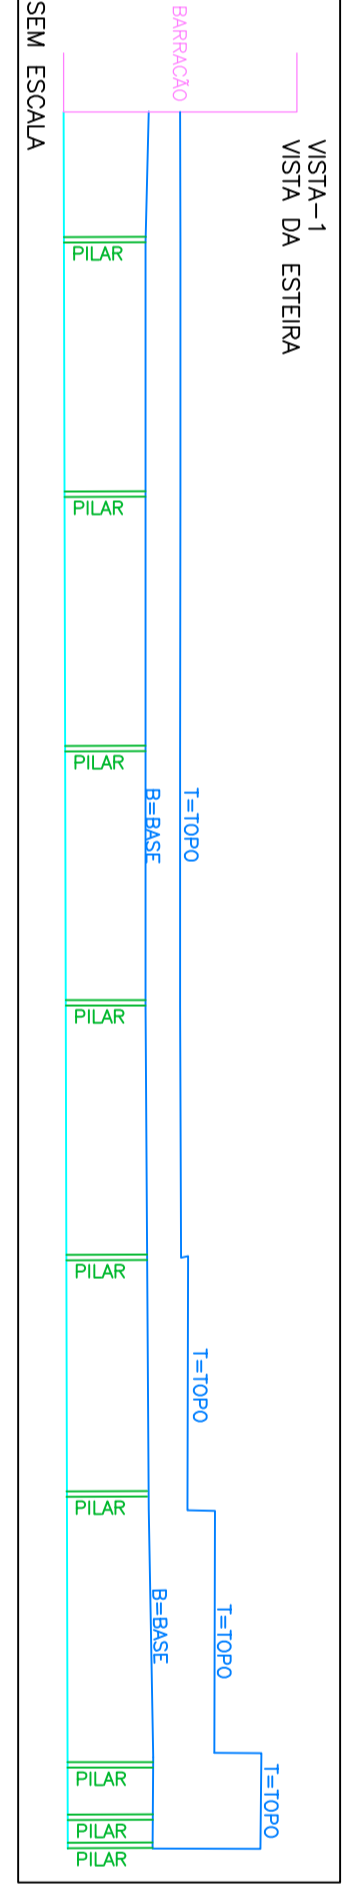


LEGENDA	
CAV	CONSTRUÇÃO MISTA
CA	CONSTRUÇÃO EM ALVENARIA
CC	MARCO DE CONCRETO
CS	PONTO GEORREFERENCIADO
CT	CERCA DE TELA
MA	MURO EM ALVENARIA
TC	TRANSFERÊNCIA DE CARGA

NOTAS:
- MEDIDAS EM CENTÍMETROS. NÍVEIS EM METROS

Nº	DISCRIMINAÇÃO	DATA	VISTO
06	REVISÃO GERAL	05/08/13	DNC/CZ
05	COORDENADAS BALANÇA SAÍDA, CONF. REUNIÃO 02/04/13	04/04/13	MRS
04	COORDENADAS BALANÇA SAÍDA, CONF. SOLUÇÃO PASA	26/03/13	MRS
03	REVISÃO GERAL TORRES TT1, TT2 E BALANÇAS	25/03/13	MRS
02	COORDENADAS MOEGA FERROVIÁRIA	27/02/13	DNC
01	REVISÃO GERAL	18/02/13	CZ/MRS

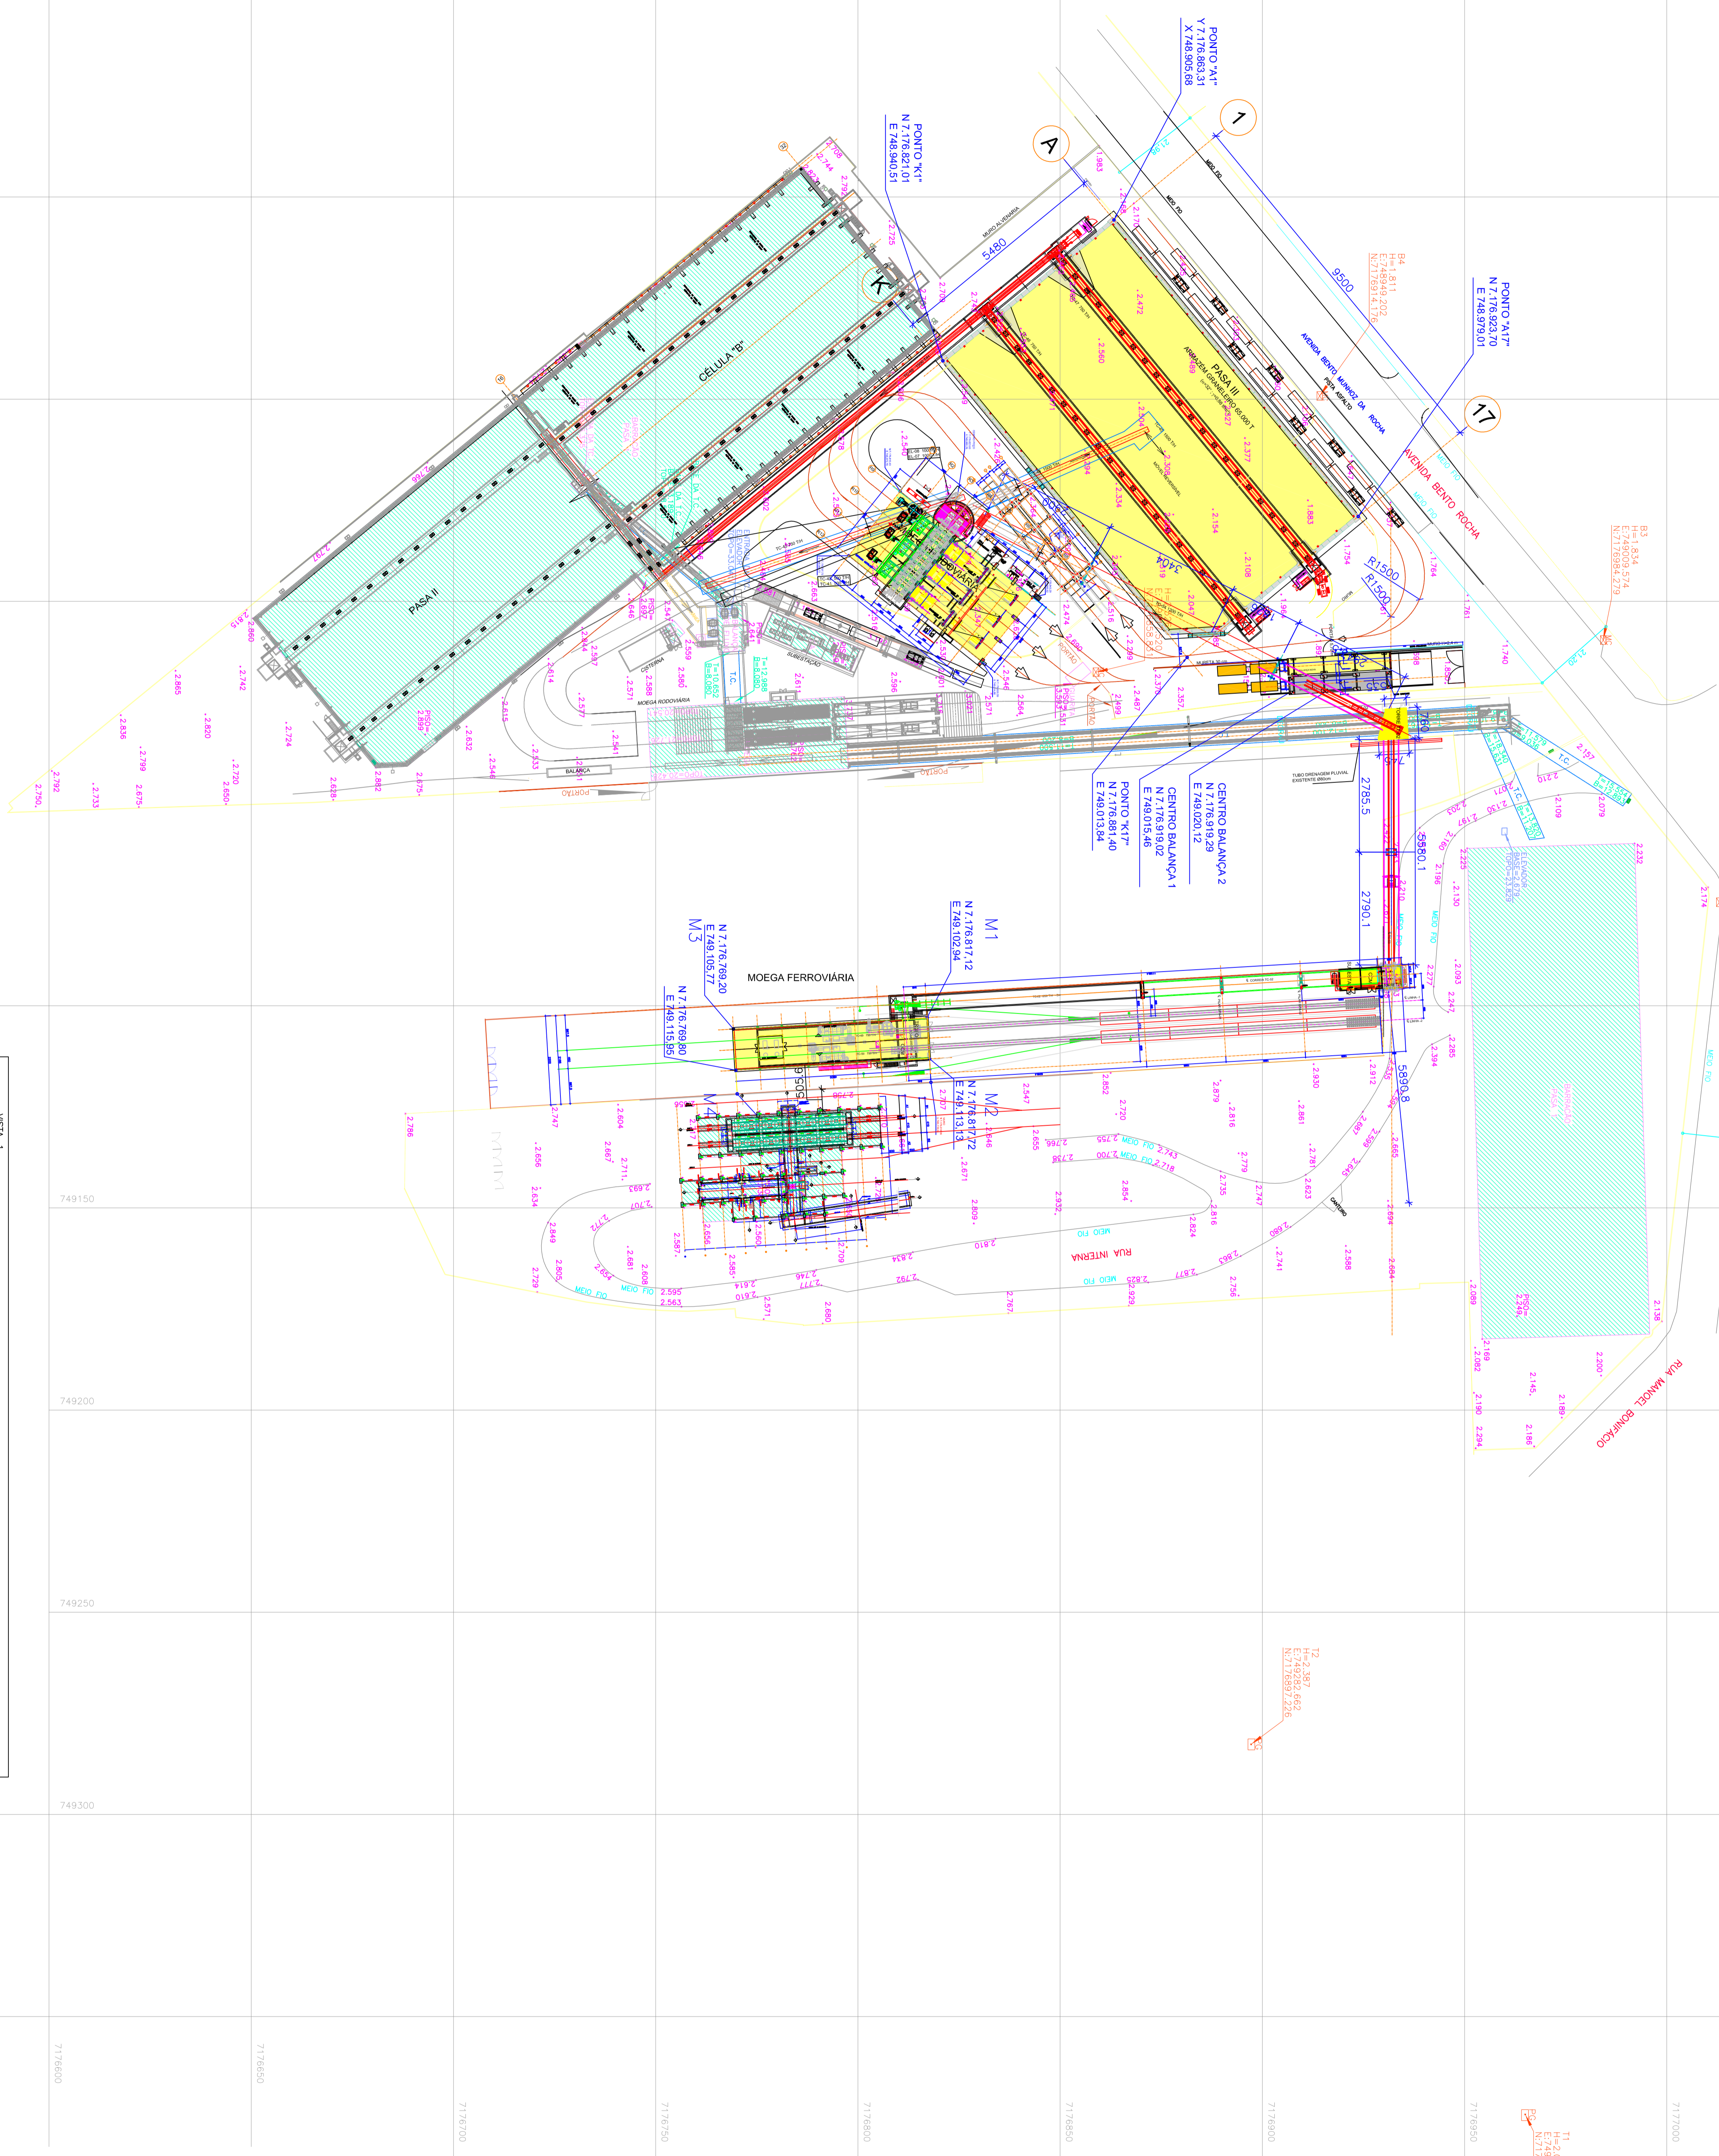

IMPLANTAÇÃO GERAL

ZORTEIA
Paraná Operações Portuárias S/A

PROPRIETÁRIO
CAMPO GRANDE (MS) - (067) 3027 8000
PARANAGUÁ (PR) - (041) 3423 7266
VAREZA GRANDE (MT) - (065) 3029 9000

RESP. TÉCNICO:
ENGENHEIRO RÔGÉRIO LUIZ BELFORD
ENGENHEIRO CARLOS EDUARDO DE OLIVEIRA
CPF: 082.558.499-04 N°10 948476

PROJETO:
FÁBIO
DATA: 31/12/2012
ESCALA: 1:1000

PROPRIETÁRIO:
PARANÁ OPERAÇÕES PORTUÁRIAS S/A
NOME: ZORTEIA PARANÁ OPERAÇÕES PORTUÁRIAS S/A
CPF: 082.558.499-04 N°10 948476
IE: 902-326.53-93

VERIFICADO:
MIRIAM
DATA: 31/12/2012
ESCALA: 1:1000

A CONCEPÇÃO DESTES PROJETO, CONFORME AS LEIS VIGENTES NO PAÍS, E DE PRO-FRIDEADE DA ZORTEIA CONSTRUÇÕES LTDA, NÃO PODENDO SER UTILIZADO PARA OUTRA FINALIDADE DIFERENTE DAQUELA PARA A QUAL ESTÁ SENDO FORNECIDO.